


РАЗДОЛЬНЕСКОЕ

сельское поселение

ГЕНЕРАЛЬНЫЙ ПЛАН Карта положения сельского поселения в структуре муниципального района

- УСЛОВНЫЕ ОБОЗНАЧЕНИЯ**
- Границы и территория
 - Муниципальный район
 - Раздольинское муниципальное образование
 - Сельские поселения (сельские поселения)
 - Сельские районы
 - Национальный тракт
 - Железнодорожные пути
 - Административный центр района
 - Центр сельского поселения
 - Земельные участки
 - Под водой
 - Инженерная и транспортная инфраструктура
 - Улицы и дороги
 - Автомобильные дороги федерального назначения
 - Автомобильные дороги регионального назначения
 - Автомобильные дороги местного назначения
 - Дорожные сооружения местного назначения
 - Пешеходные дорожки
 - Замки
 - Водные пути
 - Леса (заповедники)
 - Леса (санкт.)

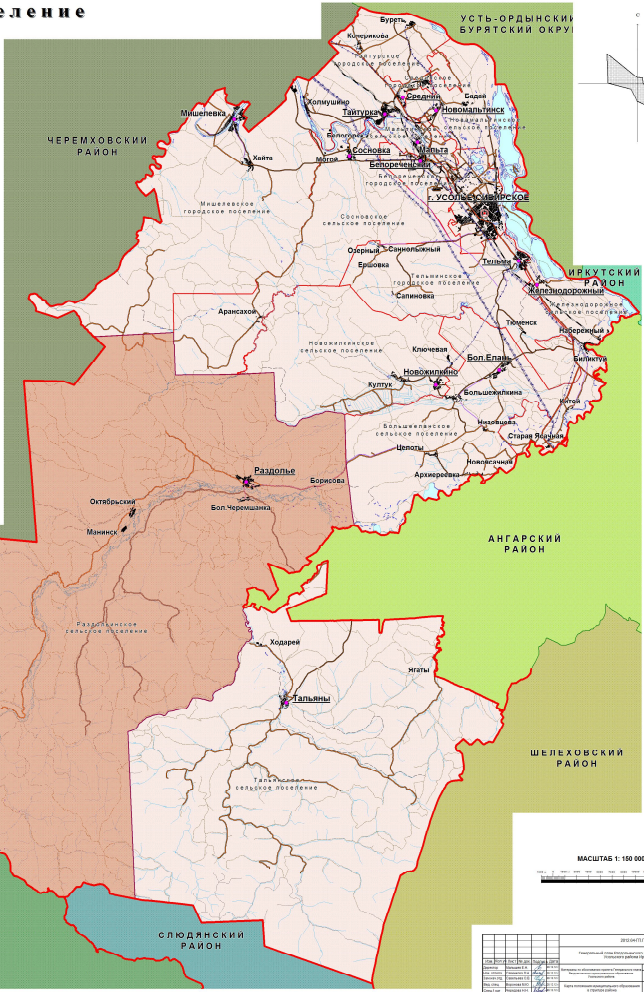

МАСШТАБ 1:150 000

ИНФОРМАЦИЯ		ОБЪЕКТЫ	
Инициатор разработки документа	Муниципальное образование «Раздольинское муниципальное образование»	Объект	Муниципальное образование «Раздольинское муниципальное образование»
Автор документа	Муниципальное образование «Раздольинское муниципальное образование»	Дата	2014 г.
Масштаб документа	1:150 000	Содержит	Муниципальное образование «Раздольинское муниципальное образование»
Дата утверждения документа	2014 г.	Содержит	Муниципальное образование «Раздольинское муниципальное образование»
Дата вступления документа в силу	2014 г.	Содержит	Муниципальное образование «Раздольинское муниципальное образование»
Дата окончания срока действия документа	2014 г.	Содержит	Муниципальное образование «Раздольинское муниципальное образование»
Дата отмены документа	2014 г.	Содержит	Муниципальное образование «Раздольинское муниципальное образование»
Дата отмены срока действия документа	2014 г.	Содержит	Муниципальное образование «Раздольинское муниципальное образование»
Дата отмены документа	2014 г.	Содержит	Муниципальное образование «Раздольинское муниципальное образование»
Дата отмены срока действия документа	2014 г.	Содержит	Муниципальное образование «Раздольинское муниципальное образование»

ИЗДАТЕЛЬСТВО «САЙТ»