

СХЕМА РАСПОЛОЖЕНИЯ ГРАНИЦ ПУБЛИЧНОГО СЕРВИТУТА

Система координат МСК – 38, зона 3		
Площадь устанавливаемого публичного сервитута – 4017 кв.м		
Публичный сервитут испрашивается на земельном участке с кадастровым номером 38:16:000106:1835 – 1 кв.м		
Публичный сервитут испрашивается на земельном участке с кадастровым номером 38:16:000000:1667 – 8 кв.м		
Публичный сервитут испрашивается на земельном участке с кадастровым номером 38:16:000110:126 – 1 кв.м		
Публичный сервитут испрашивается на земельном участке с кадастровым номером 38:16:000110:127 – 39 кв.м		
Публичный сервитут испрашивается на земельном участке с кадастровым номером 38:16:000110:129 – 3100 кв.м		
Публичный сервитут испрашивается на земельном участке с кадастровым номером 38:16:000110:6 – 599 кв.м		
Публичный сервитут испрашивается на земельном участке с кадастровым номером 38:16:000000:1659 – 16 кв.м		
Публичный сервитут испрашивается на земельном участке с кадастровым номером 38:16:000000:1662 – 199 кв.м		
Публичный сервитут испрашивается на земельном участке с кадастровым номером 38:16:000110:128 – 12 кв.м		
Публичный сервитут испрашивается на земельном участке с кадастровым номером 38:16:000109:159 – 1 кв.м		
Публичный сервитут испрашивается на земельном участке с кадастровым номером 38:16:000109:150 – 1 кв.м		
Публичный сервитут испрашивается на землях, государственная собственность на которые не разграничена – 40 кв.м		
Обозначение характерных точек границ	Координаты, м	
	X	Y
1	2	3
–	–	–
н1	395968.19	3245368.41
н2	395971.63	3245372.42
н3	395970.88	3245373.07
н4	395967.43	3245369.06
н1	395968.19	3245368.41
–	–	–
н5	396208.96	3245653.81
н6	396211.78	3245656.96
н7	396211.04	3245657.63
н8	396208.21	3245654.48
н5	396208.96	3245653.81
–	–	–
н9	396251.95	3245698.52
н10	396248.44	3245702.23
н11	396247.71	3245701.54
н12	396251.22	3245697.84
н9	396251.95	3245698.52
–	–	–

н13	396489.28	3245895.02
н14	396487.58	3245898.92
н15	396490.78	3245900.80
н16	396490.27	3245901.66
н17	396486.31	3245899.33
н18	396488.37	3245894.62
н13	396489.28	3245895.02
—	—	—
н19	397031.82	3245988.71
н20	397031.70	3245989.70
н21	397026.40	3245989.03
н22	397026.53	3245988.04
н19	397031.82	3245988.71
—	—	—
н23	397455.94	3246055.79
н24	397455.52	3246060.59
н25	397454.52	3246060.50
н26	397454.87	3246056.60
н27	397450.30	3246055.72
н28	397450.49	3246054.74
н23	397455.94	3246055.79
—	—	—
н29	400374.73	3248357.92
н30	400375.30	3248358.75
н31	400371.64	3248361.27
н32	400371.07	3248360.45
н29	400374.73	3248357.92
—	—	—
н33	400109.12	3248100.60
н34	400112.80	3248104.30
н35	400112.09	3248105.01
н36	400108.41	3248101.31
н33	400109.12	3248100.60
—	—	—
н37	399932.60	3247924.59
н38	399933.17	3247925.41
н39	399929.41	3247928.06
н40	399928.83	3247927.24
н37	399932.60	3247924.59
—	—	—
н41	399864.63	3247738.03
н42	399864.98	3247738.97
н43	399860.07	3247740.81
н44	399858.25	3247735.06
н45	399859.20	3247734.76
н46	399860.71	3247739.50
н41	399864.63	3247738.03
—	—	—
н47	399842.15	3247289.75
н48	399842.19	3247295.84
н49	399841.19	3247295.85
н50	399841.15	3247289.76
н47	399842.15	3247289.75
—	—	—
н51	399822.14	3246845.79
н52	399824.05	3246851.05

н53	399818.50	3246853.31
н54	399818.12	3246852.39
н55	399822.78	3246850.49
н56	399821.20	3246846.13
н51	399822.14	3246845.79
—	—	—
н57	399231.45	3246763.49
н58	399228.17	3246768.03
н59	399223.88	3246764.60
н60	399224.50	3246763.82
н61	399227.97	3246766.59
н62	399230.64	3246762.90
н57	399231.45	3246763.49
—	—	—
н63	399219.32	3246684.16
н64	399221.79	3246689.10
н65	399217.70	3246691.20
н66	399217.24	3246690.31
н67	399220.45	3246688.66
н68	399218.43	3246684.61
н63	399219.32	3246684.16
—	—	—
н69	399007.21	3246617.17
н70	399005.44	3246621.72
н71	399004.51	3246621.36
н72	399006.28	3246616.81
н69	399007.21	3246617.17
—	—	—
н73	398907.60	3246604.45
н74	398907.48	3246605.44
н75	398901.96	3246604.75
н76	398902.09	3246603.76
н73	398907.60	3246604.45
—	—	—
н77	398848.29	3246588.69
н78	398847.76	3246589.54
н79	398843.22	3246586.64
н80	398843.75	3246585.80
н77	398848.29	3246588.69
—	—	—
н81	398788.93	3246564.58
н82	398790.35	3246569.82
н83	398789.39	3246570.08
н84	398787.97	3246564.84
н81	398788.93	3246564.58
—	—	—
н85	398821.04	3246681.03
н86	398819.46	3246686.23
н87	398818.50	3246685.94
н88	398819.77	3246681.77
н89	398815.99	3246680.91
н90	398816.21	3246679.94
н85	398821.04	3246681.03
—	—	—
н91	398696.64	3246777.43
н92	398696.94	3246778.38

н93	398691.71	3246780.01
н94	398690.50	3246774.84
н95	398691.48	3246774.61
н96	398692.44	3246778.74
н91	398696.64	3246777.43
—	—	—
н97	398486.97	3246614.03
н98	398486.38	3246614.84
н99	398482.76	3246612.20
н100	398480.56	3246615.17
н101	398479.76	3246614.57
н102	398482.55	3246610.80
н97	398486.97	3246614.03
—	—	—
н103	398304.35	3246566.95
н104	398304.13	3246567.92
н105	398298.56	3246566.65
н106	398298.78	3246565.67
н103	398304.35	3246566.95
—	—	—
н107	398730.99	3246512.96
н108	398730.53	3246513.85
н109	398725.16	3246511.08
н110	398725.62	3246510.19
н107	398730.99	3246512.96
—	—	—
н111	398507.23	3246382.32
н112	398506.70	3246383.17
н113	398501.67	3246380.03
н114	398502.20	3246379.19
н111	398507.23	3246382.32
—	—	—
н115	398369.37	3246300.32
н116	398368.83	3246301.16
н117	398364.33	3246298.26
н118	398364.87	3246297.42
н115	398369.37	3246300.32
—	—	—
н119	398200.25	3246203.72
н120	398200.89	3246208.84
н121	398199.90	3246208.96
н122	398199.40	3246204.93
н123	398195.77	3246205.70
н124	398195.56	3246204.72
н119	398200.25	3246203.72
—	—	—
н125	398169.70	3246206.24
н126	398169.75	3246207.24
н127	398164.83	3246207.52
н128	398164.77	3246206.52
н125	398169.70	3246206.24
—	—	—
н129	398110.69	3246210.56
н130	398112.73	3246215.78
н131	398111.80	3246216.14
н132	398110.11	3246211.83

h133	398106.05	3246213.25
h134	398105.98	3246213.03
h135	398106.61	3246212.00
h129	398110.69	3246210.56
—	—	—
h136	398070.09	3246270.30
h137	398066.76	3246275.05
h138	398065.94	3246274.48
h139	398069.27	3246269.73
h136	398070.09	3246270.30
—	—	—
h140	398040.24	3246316.85
h141	398040.55	3246317.80
h142	398035.60	3246319.42
h143	398033.55	3246314.31
h144	398034.48	3246313.94
h145	398036.18	3246318.18
h140	398040.24	3246316.85
—	—	—
h146	398056.28	3246331.21
h147	398056.87	3246332.02
h148	398052.68	3246335.10
h149	398052.09	3246334.29
h146	398056.28	3246331.21
—	—	—
h150	397888.02	3246242.79
h151	397887.56	3246243.68
h152	397882.86	3246241.26
h153	397883.32	3246240.37
h150	397888.02	3246242.79
—	—	—
h154	397796.15	3246182.55
h155	397795.58	3246183.37
h156	397791.06	3246180.27
h157	397791.62	3246179.44
h154	397796.15	3246182.55
—	—	—
h158	397751.93	3246157.35
h159	397751.38	3246158.19
h160	397747.44	3246155.61
h161	397747.99	3246154.77
h158	397751.93	3246157.35
—	—	—
h162	397653.26	3246123.51
h163	397652.92	3246124.45
h164	397648.29	3246122.80
h165	397648.63	3246121.86
h162	397653.26	3246123.51
—	—	—
h166	403404.08	3257054.33
h167	403403.86	3257055.31
h168	403399.89	3257054.44
h169	403400.11	3257053.46
h166	403404.08	3257054.33
—	—	—
h170	403346.72	3257411.72

h171	403345.67	3257417.01
h172	403344.69	3257416.82
h173	403345.74	3257411.52
h170	403346.72	3257411.72
—	—	—
h174	403272.59	3257890.12
h175	403272.33	3257894.73
h176	403266.88	3257893.73
h177	403267.06	3257892.75
h178	403271.40	3257893.54
h179	403271.59	3257890.07
h174	403272.59	3257890.12
—	—	—
h180	403040.10	3258392.51
h181	403038.01	3258396.99
h182	403037.10	3258396.57
h183	403039.20	3258392.08
h180	403040.10	3258392.51
—	—	—
h184	402810.34	3258888.74
h185	402807.13	3258892.11
h186	402803.69	3258889.21
h187	402804.33	3258888.44
h188	402807.06	3258890.74
h189	402809.62	3258888.05
h184	402810.34	3258888.74
—	—	—
h190	402635.66	3259098.31
h191	402635.20	3259099.19
h192	402630.32	3259096.62
h193	402630.78	3259095.73
h190	402635.66	3259098.31
—	—	—
h194	402598.50	3259280.01
h195	402595.67	3259284.04
h196	402591.96	3259281.46
h197	402592.53	3259280.64
h198	402595.42	3259282.65
h199	402597.69	3259279.43
h194	402598.50	3259280.01
—	—	—
h200	402438.31	3259611.01
h201	402435.87	3259616.35
h202	402434.96	3259615.93
h203	402437.40	3259610.59
h200	402438.31	3259611.01
—	—	—
h204	402276.07	3259937.42
h205	402279.82	3259941.22
h206	402275.80	3259944.55
h207	402275.16	3259943.78
h208	402278.34	3259941.15
h209	402275.36	3259938.13
h204	402276.07	3259937.42
—	—	—
h210	402064.17	3260172.93

h211	402060.17	3260177.15
h212	402059.44	3260176.46
h213	402063.44	3260172.24
h210	402064.17	3260172.93
—	—	—
h214	401709.22	3260558.83
h215	401705.90	3260562.38
h216	401705.17	3260561.70
h217	401708.49	3260558.14
h214	401709.22	3260558.83
—	—	—
h218	402043.59	3251720.49
h219	402043.87	3251721.44
h220	402039.24	3251722.80
h221	402038.96	3251721.84
h218	402043.59	3251720.49
—	—	—
h222	401952.25	3251537.35
h223	401955.65	3251543.37
h224	401954.78	3251543.86
h225	401951.38	3251537.84
h222	401952.25	3251537.35
—	—	—
h226	401711.53	3251054.93
h227	401713.57	3251059.57
h228	401712.65	3251059.97
h229	401710.61	3251055.34
h226	401711.53	3251054.93
—	—	—
h230	401492.51	3250615.19
h231	401495.09	3250619.78
h232	401494.22	3250620.27
h233	401491.64	3250615.68
h230	401492.51	3250615.19
—	—	—
h234	401323.90	3250275.21
h235	401326.57	3250280.36
h236	401325.68	3250280.82
h237	401323.01	3250275.67
h234	401323.90	3250275.21
—	—	—
h238	401301.08	3249539.19
h239	401301.22	3249540.18
h240	401296.18	3249540.90
h241	401296.04	3249539.91
h238	401301.08	3249539.19
—	—	—
h242	401253.99	3249314.99
h243	401249.36	3249318.24
h244	401248.78	3249317.42
h245	401252.29	3249314.96
h246	401249.12	3249312.56
h247	401249.73	3249311.77
h242	401253.99	3249314.99
—	—	—
h248	401024.62	3249153.29

h249	401025.23	3249154.08
h250	401021.40	3249157.04
h251	401020.78	3249156.24
h248	401024.62	3249153.29
—	—	—
h252	400950.28	3249046.89
h253	400950.86	3249047.70
h254	400946.55	3249050.76
h255	400945.97	3249049.95
h252	400950.28	3249046.89
—	—	—
h256	400915.15	3249023.45
h257	400914.54	3249024.25
h258	400910.57	3249021.22
h259	400911.17	3249020.43
h256	400915.15	3249023.45
—	—	—
h260	400860.71	3248986.06
h261	400860.16	3248986.89
h262	400855.99	3248984.08
h263	400856.55	3248983.26
h260	400860.71	3248986.06
—	—	—
h264	402928.69	3253710.00
h265	402925.99	3253714.17
h266	402925.15	3253713.63
h267	402927.23	3253710.42
h268	402923.12	3253708.49
h269	402923.54	3253707.58
h264	402928.69	3253710.00
—	—	—
h270	403283.68	3254075.83
h271	403280.88	3254078.67
h272	403283.60	3254081.12
h273	403282.93	3254081.87
h274	403279.43	3254078.72
h275	403282.97	3254075.13
h270	403283.68	3254075.83
—	—	—
h276	403503.18	3254190.18
h277	403501.73	3254193.39
h278	403505.43	3254194.56
h279	403505.12	3254195.52
h280	403500.36	3254194.00
h281	403502.27	3254189.77
h276	403503.18	3254190.18
—	—	—
h282	403899.11	3254233.19
h283	403898.38	3254237.44
h284	403902.84	3254237.87
h285	403902.75	3254238.87
h286	403897.21	3254238.33
h287	403898.13	3254233.02
h282	403899.11	3254233.19
—	—	—
h288	404378.06	3254262.04

h289	404377.98	3254263.04
h290	404372.40	3254262.58
h291	404372.48	3254261.59
h288	404378.06	3254262.04
—	—	—
h292	404558.00	3254271.24
h293	404558.63	3254272.02
h294	404554.50	3254275.40
h295	404553.87	3254274.63
h292	404558.00	3254271.24
—	—	—
h296	404805.28	3254297.26
h297	404805.18	3254298.25
h298	404800.49	3254297.82
h299	404800.58	3254296.83
h296	404805.28	3254297.26
—	—	—
h300	405164.01	3254334.57
h301	405163.04	3254339.28
h302	405162.06	3254339.08
h303	405163.03	3254334.37
h300	405164.01	3254334.57
—	—	—
h304	405274.25	3254384.21
h305	405270.94	3254388.33
h306	405270.16	3254387.70
h307	405272.83	3254384.38
h308	405269.96	3254382.14
h309	405270.58	3254381.35
h304	405274.25	3254384.21
—	—	—
h310	405333.87	3254507.23
h311	405333.27	3254512.44
h312	405328.15	3254510.89
h313	405328.44	3254509.94
h314	405332.42	3254511.14
h315	405332.88	3254507.11
h310	405333.87	3254507.23
—	—	—
h316	405302.88	3254647.09
h317	405302.70	3254648.08
h318	405298.06	3254647.23
h319	405298.24	3254646.24
h316	405302.88	3254647.09
—	—	—
h320	405117.92	3254919.61
h321	405122.11	3254923.89
h322	405118.39	3254928.33
h323	405117.63	3254927.69
h324	405120.76	3254923.94
h325	405117.21	3254920.30
h320	405117.92	3254919.61
—	—	—
h326	404829.74	3255209.76
h327	404829.27	3255210.64
h328	404825.69	3255208.71

h329	404824.41	3255213.28
h330	404823.45	3255213.01
h331	404825.07	3255207.24
h326	404829.74	3255209.76
—	—	—
h332	404623.35	3255742.47
h333	404620.84	3255746.29
h334	404615.82	3255743.27
h335	404616.34	3255742.41
h336	404620.53	3255744.94
h337	404622.51	3255741.92
h332	404623.35	3255742.47
—	—	—
h338	404461.22	3256018.79
h339	404458.76	3256022.54
h340	404456.44	3256018.69
h341	404457.30	3256018.17
h342	404458.79	3256020.66
h343	404460.38	3256018.24
h338	404461.22	3256018.79
—	—	—
h344	404205.99	3256207.57
h345	404206.42	3256208.47
h346	404200.17	3256211.42
h347	404199.74	3256210.51
h344	404205.99	3256207.57
—	—	—
h348	403829.93	3256481.68
h349	403830.52	3256482.49
h350	403826.11	3256485.73
h351	403825.52	3256484.92
h348	403829.93	3256481.68
—	—	—
h352	403674.69	3256596.77
h353	403677.58	3256600.44
h354	403676.79	3256601.06
h355	403673.91	3256597.39
h352	403674.69	3256596.77
—	—	—
h356	403473.73	3256932.91
h357	403472.36	3256935.92
h358	403471.45	3256935.51
h359	403472.82	3256932.50
h356	403473.73	3256932.91
—	—	—
h360	398046.84	3246346.33
h361	398046.23	3246347.11
h362	398045.44	3246346.50
h363	398046.05	3246345.71
h360	398046.84	3246346.33
—	—	—
h364	398030.71	3246369.76
h365	398030.14	3246370.58
h366	398029.32	3246370.00
h367	398029.89	3246369.18
h364	398030.71	3246369.76

—	—	—
Н368	401701.14	3260569.59
Н369	401700.59	3260570.42
Н370	401699.76	3260569.87
Н371	401700.31	3260569.04
Н368	401701.14	3260569.59
—	—	—
Н372	401704.11	3260565.25
Н373	401703.56	3260566.08
Н374	401702.73	3260565.53
Н375	401703.28	3260564.70
Н372	401704.11	3260565.25
—	—	—
Н376	401726.75	3260539.71
Н377	401726.07	3260540.45
Н378	401725.33	3260539.77
Н379	401726.01	3260539.03
Н376	401726.75	3260539.71
—	—	—
Н380	401766.92	3260496.08
Н381	401766.24	3260496.82
Н382	401765.50	3260496.14
Н383	401766.18	3260495.40
Н380	401766.92	3260496.08
—	—	—
Н384	401809.05	3260450.52
Н385	401808.37	3260451.26
Н386	401807.63	3260450.58
Н387	401808.31	3260449.84
Н384	401809.05	3260450.52
—	—	—
Н388	401848.39	3260407.59
Н389	401847.71	3260408.33
Н390	401846.97	3260407.65
Н391	401847.65	3260406.91
Н388	401848.39	3260407.59
—	—	—
Н392	401885.10	3260368.03
Н393	401884.42	3260368.77
Н394	401883.68	3260368.09
Н395	401884.36	3260367.35
Н392	401885.10	3260368.03
—	—	—
Н396	401922.05	3260327.85
Н397	401921.37	3260328.59
Н398	401920.63	3260327.91
Н399	401921.31	3260327.17
Н396	401922.05	3260327.85
—	—	—
Н400	401961.49	3260284.98
Н401	401960.81	3260285.72
Н402	401960.07	3260285.04
Н403	401960.75	3260284.30
Н400	401961.49	3260284.98
—	—	—
Н404	402001.23	3260241.66

Н405	402000.55	3260242.40
Н406	401999.81	3260241.72
Н407	402000.49	3260240.98
Н404	402001.23	3260241.66
—	—	—
Н408	402042.92	3260196.09
Н409	402042.24	3260196.83
Н410	402041.50	3260196.15
Н411	402042.18	3260195.41
Н408	402042.92	3260196.09
—	—	—
Н412	402082.62	3260153.58
Н413	402081.93	3260154.31
Н414	402081.20	3260153.62
Н415	402081.89	3260152.89
Н412	402082.62	3260153.58
—	—	—
Н416	402125.61	3260107.30
Н417	402124.92	3260108.03
Н418	402124.19	3260107.34
Н419	402124.88	3260106.61
Н416	402125.61	3260107.30
—	—	—
Н420	402167.45	3260062.57
Н421	402166.77	3260063.31
Н422	402166.03	3260062.63
Н423	402166.71	3260061.89
Н420	402167.45	3260062.57
—	—	—
Н424	402208.28	3260018.14
Н425	402207.60	3260018.88
Н426	402206.86	3260018.20
Н427	402207.54	3260017.46
Н424	402208.28	3260018.14
—	—	—
Н428	402249.30	3259973.64
Н429	402248.62	3259974.38
Н430	402247.88	3259973.70
Н431	402248.56	3259972.96
Н428	402249.30	3259973.64
—	—	—
Н432	402295.03	3259909.37
Н433	402294.59	3259910.27
Н434	402293.69	3259909.83
Н435	402294.13	3259908.93
Н432	402295.03	3259909.37
—	—	—
Н436	402320.56	3259856.44
Н437	402320.12	3259857.34
Н438	402319.22	3259856.90
Н439	402319.66	3259856.00
Н436	402320.56	3259856.44
—	—	—
Н440	402346.19	3259803.18
Н441	402345.75	3259804.08
Н442	402344.85	3259803.64

н443	402345.29	3259802.74
н440	402346.19	3259803.18
—	—	—
н444	402372.02	3259749.57
н445	402371.58	3259750.47
н446	402370.68	3259750.03
н447	402371.12	3259749.13
н444	402372.02	3259749.57
—	—	—
н448	402397.75	3259696.06
н449	402397.32	3259696.97
н450	402396.41	3259696.54
н451	402396.84	3259695.63
н448	402397.75	3259696.06
—	—	—
н452	402423.51	3259641.98
н453	402423.08	3259642.89
н454	402422.17	3259642.46
н455	402422.60	3259641.55
н452	402423.51	3259641.98
—	—	—
н456	402451.56	3259583.05
н457	402451.13	3259583.96
н458	402450.22	3259583.53
н459	402450.65	3259582.62
н456	402451.56	3259583.05
—	—	—
н460	402478.27	3259527.73
н461	402477.83	3259528.63
н462	402476.93	3259528.19
н463	402477.37	3259527.29
н460	402478.27	3259527.73
—	—	—
н464	402504.05	3259474.02
н465	402503.61	3259474.92
н466	402502.71	3259474.48
н467	402503.15	3259473.58
н464	402504.05	3259474.02
—	—	—
н468	402529.77	3259420.66
н469	402529.33	3259421.56
н470	402528.43	3259421.12
н471	402528.87	3259420.22
н468	402529.77	3259420.66
—	—	—
н472	402555.37	3259367.61
н473	402554.93	3259368.51
н474	402554.03	3259368.07
н475	402554.47	3259367.17
н472	402555.37	3259367.61
—	—	—
н476	402581.29	3259313.54
н477	402580.85	3259314.44
н478	402579.95	3259314.00
н479	402580.39	3259313.10
н476	402581.29	3259313.54

—	—	—
Н480	402602.57	3259246.24
Н481	402602.39	3259247.22
Н482	402601.41	3259247.04
Н483	402601.59	3259246.06
Н480	402602.57	3259246.24
—	—	—
Н484	402613.40	3259190.24
Н485	402613.21	3259191.23
Н486	402612.22	3259191.04
Н487	402612.41	3259190.05
Н484	402613.40	3259190.24
—	—	—
Н488	402624.95	3259130.25
Н489	402624.76	3259131.24
Н490	402623.77	3259131.05
Н491	402623.96	3259130.06
Н488	402624.95	3259130.25
—	—	—
Н492	402660.58	3259062.72
Н493	402659.92	3259063.48
Н494	402659.16	3259062.82
Н495	402659.82	3259062.06
Н492	402660.58	3259062.72
—	—	—
Н496	402697.94	3259019.00
Н497	402697.28	3259019.76
Н498	402696.52	3259019.10
Н499	402697.18	3259018.34
Н496	402697.94	3259019.00
—	—	—
Н500	402737.42	3258973.29
Н501	402736.76	3258974.05
Н502	402736.00	3258973.39
Н503	402736.66	3258972.63
Н500	402737.42	3258973.29
—	—	—
Н504	402780.67	3258923.37
Н505	402780.01	3258924.13
Н506	402779.25	3258923.47
Н507	402779.91	3258922.71
Н504	402780.67	3258923.37
—	—	—
Н508	402824.49	3258855.85
Н509	402824.07	3258856.75
Н510	402823.17	3258856.33
Н511	402823.59	3258855.43
Н508	402824.49	3258855.85
—	—	—
Н512	402849.65	3258801.61
Н513	402849.23	3258802.51
Н514	402848.33	3258802.09
Н515	402848.75	3258801.19
Н512	402849.65	3258801.61
—	—	—
Н516	402874.17	3258749.76

h517	402873.75	3258750.66
h518	402872.85	3258750.24
h519	402873.27	3258749.34
h516	402874.17	3258749.76
—	—	—
h520	402899.31	3258695.60
h521	402898.89	3258696.50
h522	402897.99	3258696.08
h523	402898.41	3258695.18
h520	402899.31	3258695.60
—	—	—
h524	402923.98	3258642.78
h525	402923.56	3258643.68
h526	402922.66	3258643.26
h527	402923.08	3258642.36
h524	402923.98	3258642.78
—	—	—
h528	402949.52	3258587.98
h529	402949.10	3258588.88
h530	402948.20	3258588.46
h531	402948.62	3258587.56
h528	402949.52	3258587.98
—	—	—
h532	402975.07	3258533.04
h533	402974.65	3258533.94
h534	402973.75	3258533.52
h535	402974.17	3258532.62
h532	402975.07	3258533.04
—	—	—
h536	403000.36	3258479.18
h537	402999.94	3258480.08
h538	402999.04	3258479.66
h539	402999.46	3258478.76
h536	403000.36	3258479.18
—	—	—
h540	403024.20	3258426.86
h541	403023.79	3258427.77
h542	403022.88	3258427.36
h543	403023.29	3258426.45
h540	403024.20	3258426.86
—	—	—
h544	403052.64	3258365.84
h545	403052.22	3258366.74
h546	403051.32	3258366.32
h547	403051.74	3258365.42
h544	403052.64	3258365.84
—	—	—
h548	403077.70	3258312.09
h549	403077.28	3258312.99
h550	403076.38	3258312.57
h551	403076.80	3258311.67
h548	403077.70	3258312.09
—	—	—
h552	403101.71	3258261.01
h553	403101.29	3258261.91
h554	403100.39	3258261.49

h555	403100.81	3258260.59
h552	403101.71	3258261.01
—	—	—
h556	403125.77	3258209.20
h557	403125.35	3258210.10
h558	403124.45	3258209.68
h559	403124.87	3258208.78
h556	403125.77	3258209.20
—	—	—
h560	403151.75	3258153.66
h561	403151.33	3258154.56
h562	403150.43	3258154.14
h563	403150.85	3258153.24
h560	403151.75	3258153.66
—	—	—
h564	403176.48	3258100.39
h565	403176.06	3258101.29
h566	403175.16	3258100.87
h567	403175.58	3258099.97
h564	403176.48	3258100.39
—	—	—
h568	403202.35	3258045.04
h569	403201.93	3258045.94
h570	403201.03	3258045.52
h571	403201.45	3258044.62
h568	403202.35	3258045.04
—	—	—
h572	403228.31	3257989.44
h573	403227.89	3257990.34
h574	403226.99	3257989.92
h575	403227.41	3257989.02
h572	403228.31	3257989.44
—	—	—
h576	403254.55	3257932.95
h577	403254.13	3257933.85
h578	403253.23	3257933.43
h579	403253.65	3257932.53
h576	403254.55	3257932.95
—	—	—
h580	403278.27	3257855.50
h581	403278.12	3257856.49
h582	403277.13	3257856.34
h583	403277.28	3257855.35
h580	403278.27	3257855.50
—	—	—
h584	403286.87	3257799.18
h585	403286.72	3257800.17
h586	403285.73	3257800.02
h587	403285.88	3257799.03
h584	403286.87	3257799.18
—	—	—
h588	403294.83	3257747.04
h589	403294.68	3257748.03
h590	403293.69	3257747.88
h591	403293.84	3257746.89
h588	403294.83	3257747.04

—	—	—
h592	403303.78	3257688.40
h593	403303.63	3257689.39
h594	403302.64	3257689.24
h595	403302.79	3257688.25
h592	403303.78	3257688.40
—	—	—
h596	403312.72	3257629.83
h597	403312.57	3257630.82
h598	403311.58	3257630.67
h599	403311.73	3257629.68
h596	403312.72	3257629.83
—	—	—
h600	403322.47	3257565.97
h601	403322.32	3257566.96
h602	403321.33	3257566.81
h603	403321.48	3257565.82
h600	403322.47	3257565.97
—	—	—
h604	403331.91	3257504.15
h605	403331.76	3257505.14
h606	403330.77	3257504.99
h607	403330.92	3257504.00
h604	403331.91	3257504.15
—	—	—
h608	403340.85	3257445.56
h609	403340.69	3257446.54
h610	403339.71	3257446.38
h611	403339.87	3257445.40
h608	403340.85	3257445.56
—	—	—
h612	403350.47	3257385.71
h613	403350.32	3257386.70
h614	403349.33	3257386.55
h615	403349.48	3257385.56
h612	403350.47	3257385.71
—	—	—
h616	403359.94	3257323.58
h617	403359.79	3257324.57
h618	403358.80	3257324.42
h619	403358.95	3257323.43
h616	403359.94	3257323.58
—	—	—
h620	403368.82	3257265.32
h621	403368.67	3257266.31
h622	403367.68	3257266.16
h623	403367.83	3257265.17
h620	403368.82	3257265.32
—	—	—
h624	403377.81	3257206.37
h625	403377.66	3257207.36
h626	403376.67	3257207.21
h627	403376.82	3257206.22
h624	403377.81	3257206.37
—	—	—
h628	403386.79	3257147.41

н629	403386.64	3257148.40
н630	403385.65	3257148.25
н631	403385.80	3257147.26
н628	403386.79	3257147.41
—	—	—
н632	403395.82	3257088.23
н633	403395.67	3257089.22
н634	403394.68	3257089.07
н635	403394.83	3257088.08
н632	403395.82	3257088.23
—	—	—
н636	403420.48	3257021.74
н637	403419.96	3257022.60
н638	403419.10	3257022.08
н639	403419.62	3257021.22
н636	403420.48	3257021.74
—	—	—
н640	403447.96	3256975.97
н641	403447.44	3256976.83
н642	403446.58	3256976.31
н643	403447.10	3256975.45
н640	403447.96	3256975.97
—	—	—
н644	403491.68	3256903.15
н645	403491.16	3256904.01
н646	403490.30	3256903.49
н647	403490.82	3256902.63
н644	403491.68	3256903.15
—	—	—
н648	403507.58	3256876.66
н649	403507.06	3256877.52
н650	403506.20	3256877.00
н651	403506.72	3256876.14
н648	403507.58	3256876.66
—	—	—
н652	403527.71	3256843.13
н653	403527.19	3256843.99
н654	403526.33	3256843.47
н655	403526.85	3256842.61
н652	403527.71	3256843.13
—	—	—
н656	403559.15	3256790.77
н657	403558.63	3256791.63
н658	403557.77	3256791.11
н659	403558.29	3256790.25
н656	403559.15	3256790.77
—	—	—
н660	403590.15	3256739.12
н661	403589.63	3256739.98
н662	403588.77	3256739.46
н663	403589.29	3256738.60
н660	403590.15	3256739.12
—	—	—
н664	403621.21	3256687.39
н665	403620.69	3256688.25
н666	403619.83	3256687.73

h667	403620.35	3256686.87
h664	403621.21	3256687.39
—	—	—
h668	403651.81	3256636.43
h669	403651.29	3256637.29
h670	403650.43	3256636.77
h671	403650.95	3256635.91
h668	403651.81	3256636.43
—	—	—
h672	403709.61	3256570.77
h673	403710.21	3256571.57
h674	403709.41	3256572.17
h675	403708.81	3256571.37
h672	403709.61	3256570.77
—	—	—
h676	403760.38	3256532.95
h677	403760.98	3256533.75
h678	403760.18	3256534.35
h679	403759.58	3256533.55
h676	403760.38	3256532.95
—	—	—
h680	403806.29	3256498.76
h681	403806.88	3256499.57
h682	403806.07	3256500.16
h683	403805.48	3256499.35
h680	403806.29	3256498.76
—	—	—
h684	403852.29	3256464.62
h685	403852.88	3256465.43
h686	403852.07	3256466.02
h687	403851.48	3256465.21
h684	403852.29	3256464.62
—	—	—
h688	403884.39	3256442.37
h689	403884.97	3256443.19
h690	403884.15	3256443.77
h691	403883.57	3256442.95
h688	403884.39	3256442.37
—	—	—
h692	403930.97	3256408.11
h693	403931.57	3256408.91
h694	403930.77	3256409.51
h695	403930.17	3256408.71
h692	403930.97	3256408.11
—	—	—
h696	403980.52	3256371.28
h697	403981.11	3256372.09
h698	403980.30	3256372.68
h699	403979.71	3256371.87
h696	403980.52	3256371.28
—	—	—
h700	404033.91	3256332.48
h701	404034.50	3256333.29
h702	404033.69	3256333.88
h703	404033.10	3256333.07
h700	404033.91	3256332.48

—	—	—
н704	404080.03	3256298.97
н705	404080.62	3256299.78
н706	404079.81	3256300.37
н707	404079.22	3256299.56
н704	404080.03	3256298.97
—	—	—
н708	404128.00	3256264.11
н709	404128.59	3256264.92
н710	404127.78	3256265.51
н711	404127.19	3256264.70
н708	404128.00	3256264.11
—	—	—
н712	404177.29	3256228.29
н713	404177.88	3256229.10
н714	404177.07	3256229.69
н715	404176.48	3256228.88
н712	404177.29	3256228.29
—	—	—
н716	404227.19	3256190.11
н717	404227.80	3256190.90
н718	404227.01	3256191.51
н719	404226.40	3256190.72
н716	404227.19	3256190.11
—	—	—
н720	404273.20	3256155.83
н721	404273.79	3256156.64
н722	404272.98	3256157.23
н723	404272.39	3256156.42
н720	404273.20	3256155.83
—	—	—
н724	404319.89	3256121.81
н725	404320.48	3256122.62
н726	404319.67	3256123.21
н727	404319.08	3256122.40
н724	404319.89	3256121.81
—	—	—
н728	404370.18	3256085.24
н729	404370.77	3256086.05
н730	404369.96	3256086.64
н731	404369.37	3256085.83
н728	404370.18	3256085.24
—	—	—
н732	404419.23	3256048.99
н733	404419.82	3256049.80
н734	404419.01	3256050.39
н735	404418.42	3256049.58
н732	404419.23	3256048.99
—	—	—
н736	404483.06	3255981.51
н737	404482.56	3255982.37
н738	404481.70	3255981.87
н739	404482.20	3255981.01
н736	404483.06	3255981.51
—	—	—
н740	404513.86	3255928.00

н741	404513.36	3255928.86
н742	404512.50	3255928.36
н743	404513.00	3255927.50
н740	404513.86	3255928.00
—	—	—
н744	404542.96	3255878.13
н745	404542.44	3255878.99
н746	404541.58	3255878.47
н747	404542.10	3255877.61
н744	404542.96	3255878.13
—	—	—
н748	404573.42	3255827.69
н749	404572.90	3255828.55
н750	404572.04	3255828.03
н751	404572.56	3255827.17
н748	404573.42	3255827.69
—	—	—
н752	404604.11	3255775.38
н753	404603.61	3255776.24
н754	404602.75	3255775.74
н755	404603.25	3255774.88
н752	404604.11	3255775.38
—	—	—
н756	404638.13	3255701.15
н757	404637.77	3255702.09
н758	404636.83	3255701.73
н759	404637.19	3255700.79
н756	404638.13	3255701.15
—	—	—
н760	404659.79	3255644.19
н761	404659.43	3255645.13
н762	404658.49	3255644.77
н763	404658.85	3255643.83
н760	404659.79	3255644.19
—	—	—
н764	404680.59	3255589.69
н765	404680.23	3255590.63
н766	404679.29	3255590.27
н767	404679.65	3255589.33
н764	404680.59	3255589.69
—	—	—
н768	404702.08	3255533.74
н769	404701.72	3255534.68
н770	404700.78	3255534.32
н771	404701.14	3255533.38
н768	404702.08	3255533.74
—	—	—
н772	404724.18	3255475.53
н773	404723.82	3255476.47
н774	404722.88	3255476.11
н775	404723.24	3255475.17
н772	404724.18	3255475.53
—	—	—
н776	404745.63	3255420.08
н777	404745.27	3255421.02
н778	404744.33	3255420.66

h779	404744.69	3255419.72
h776	404745.63	3255420.08
—	—	—
h780	404766.91	3255364.54
h781	404766.56	3255365.47
h782	404765.63	3255365.12
h783	404765.98	3255364.19
h780	404766.91	3255364.54
—	—	—
h784	404786.71	3255311.71
h785	404786.36	3255312.64
h786	404785.43	3255312.29
h787	404785.78	3255311.36
h784	404786.71	3255311.71
—	—	—
h788	404808.09	3255255.06
h789	404807.74	3255255.99
h790	404806.81	3255255.64
h791	404807.16	3255254.71
h788	404808.09	3255255.06
—	—	—
h792	404849.39	3255184.86
h793	404850.08	3255185.59
h794	404849.35	3255186.28
h795	404848.66	3255185.55
h792	404849.39	3255184.86
—	—	—
h796	404891.57	3255143.90
h797	404892.27	3255144.62
h798	404891.55	3255145.32
h799	404890.85	3255144.60
h796	404891.57	3255143.90
—	—	—
h800	404931.97	3255105.44
h801	404932.67	3255106.16
h802	404931.95	3255106.86
h803	404931.25	3255106.14
h800	404931.97	3255105.44
—	—	—
h804	404973.65	3255064.78
h805	404974.35	3255065.50
h806	404973.63	3255066.20
h807	404972.93	3255065.48
h804	404973.65	3255064.78
—	—	—
h808	405012.16	3255028.08
h809	405012.86	3255028.80
h810	405012.14	3255029.50
h811	405011.44	3255028.78
h808	405012.16	3255028.08
—	—	—
h812	405052.13	3254989.52
h813	405052.83	3254990.24
h814	405052.11	3254990.94
h815	405051.41	3254990.22
h812	405052.13	3254989.52

—	—	—
h816	405094.17	3254949.27
h817	405094.86	3254950.00
h818	405094.13	3254950.69
h819	405093.44	3254949.96
h816	405094.17	3254949.27
—	—	—
h820	405147.71	3254884.32
h821	405147.17	3254885.16
h822	405146.33	3254884.62
h823	405146.87	3254883.78
h820	405147.71	3254884.32
—	—	—
h824	405178.19	3254837.93
h825	405177.64	3254838.76
h826	405176.81	3254838.21
h827	405177.36	3254837.38
h824	405178.19	3254837.93
—	—	—
h828	405211.87	3254786.82
h829	405211.32	3254787.65
h830	405210.49	3254787.10
h831	405211.04	3254786.27
h828	405211.87	3254786.82
—	—	—
h832	405244.61	3254736.37
h833	405244.06	3254737.20
h834	405243.23	3254736.65
h835	405243.78	3254735.82
h832	405244.61	3254736.37
—	—	—
h836	405277.94	3254686.29
h837	405277.39	3254687.12
h838	405276.56	3254686.57
h839	405277.11	3254685.74
h836	405277.94	3254686.29
—	—	—
h840	405311.47	3254609.41
h841	405311.25	3254610.39
h842	405310.27	3254610.17
h843	405310.49	3254609.19
h840	405311.47	3254609.41
—	—	—
h844	405324.90	3254549.89
h845	405324.68	3254550.87
h846	405323.70	3254550.65
h847	405323.92	3254549.67
h844	405324.90	3254549.89
—	—	—
h848	405314.84	3254472.70
h849	405315.26	3254473.60
h850	405314.36	3254474.02
h851	405313.94	3254473.12
h848	405314.84	3254472.70
—	—	—
h852	405290.64	3254419.81

h853	405291.06	3254420.71
h854	405290.16	3254421.13
h855	405289.74	3254420.23
h852	405290.64	3254419.81
—	—	—
h856	405230.58	3254364.56
h857	405230.17	3254365.47
h858	405229.26	3254365.06
h859	405229.67	3254364.15
h856	405230.58	3254364.56
—	—	—
h860	405194.29	3254348.28
h861	405193.88	3254349.19
h862	405192.97	3254348.78
h863	405193.38	3254347.87
h860	405194.29	3254348.28
—	—	—
h864	405128.26	3254330.67
h865	405128.15	3254331.66
h866	405127.16	3254331.55
h867	405127.27	3254330.56
h864	405128.26	3254330.67
—	—	—
h868	405068.82	3254324.42
h869	405068.72	3254325.42
h870	405067.72	3254325.32
h871	405067.82	3254324.32
h868	405068.82	3254324.42
—	—	—
h872	405007.31	3254318.13
h873	405007.21	3254319.13
h874	405006.21	3254319.03
h875	405006.31	3254318.03
h872	405007.31	3254318.13
—	—	—
h876	404945.93	3254311.79
h877	404945.83	3254312.79
h878	404944.83	3254312.69
h879	404944.93	3254311.69
h876	404945.93	3254311.79
—	—	—
h880	404886.94	3254305.54
h881	404886.84	3254306.54
h882	404885.84	3254306.44
h883	404885.94	3254305.44
h880	404886.94	3254305.54
—	—	—
h884	404825.94	3254299.30
h885	404825.84	3254300.30
h886	404824.84	3254300.20
h887	404824.94	3254299.20
h884	404825.94	3254299.30
—	—	—
h888	404771.50	3254293.79
h889	404771.40	3254294.79
h890	404770.40	3254294.69

h891	404770.50	3254293.69
h888	404771.50	3254293.79
—	—	—
h892	404712.23	3254287.53
h893	404712.12	3254288.52
h894	404711.13	3254288.41
h895	404711.24	3254287.42
h892	404712.23	3254287.53
—	—	—
h896	404651.90	3254281.03
h897	404651.80	3254282.03
h898	404650.80	3254281.93
h899	404650.90	3254280.93
h896	404651.90	3254281.03
—	—	—
h900	404591.28	3254275.70
h901	404591.17	3254276.69
h902	404590.18	3254276.58
h903	404590.29	3254275.59
h900	404591.28	3254275.70
—	—	—
h904	404529.72	3254269.82
h905	404529.66	3254270.82
h906	404528.66	3254270.76
h907	404528.72	3254269.76
h904	404529.72	3254269.82
—	—	—
h908	404469.27	3254266.51
h909	404469.21	3254267.51
h910	404468.21	3254267.45
h911	404468.27	3254266.45
h908	404469.27	3254266.51
—	—	—
h912	404407.89	3254263.24
h913	404407.85	3254264.24
h914	404406.85	3254264.20
h915	404406.89	3254263.20
h912	404407.89	3254263.24
—	—	—
h916	404346.55	3254260.40
h917	404346.49	3254261.40
h918	404345.49	3254261.34
h919	404345.55	3254260.34
h916	404346.55	3254260.40
—	—	—
h920	404286.47	3254256.96
h921	404286.41	3254257.96
h922	404285.41	3254257.90
h923	404285.47	3254256.90
h920	404286.47	3254256.96
—	—	—
h924	404230.25	3254253.98
h925	404230.19	3254254.98
h926	404229.19	3254254.92
h927	404229.25	3254253.92
h924	404230.25	3254253.98

—	—	—
h928	404171.05	3254251.01
h929	404171.01	3254252.01
h930	404170.01	3254251.97
h931	404170.05	3254250.97
h928	404171.05	3254251.01
—	—	—
h932	404108.04	3254248.11
h933	404107.98	3254249.11
h934	404106.98	3254249.05
h935	404107.04	3254248.05
h932	404108.04	3254248.11
—	—	—
h936	404049.96	3254244.67
h937	404049.90	3254245.67
h938	404048.90	3254245.61
h939	404048.96	3254244.61
h936	404049.96	3254244.67
—	—	—
h940	403992.06	3254241.92
h941	403992.01	3254242.91
h942	403991.02	3254242.86
h943	403991.07	3254241.87
h940	403992.06	3254241.92
—	—	—
h944	403934.64	3254238.82
h945	403934.60	3254239.82
h946	403933.60	3254239.78
h947	403933.64	3254238.78
h944	403934.64	3254238.82
—	—	—
h948	403867.10	3254233.68
h949	403866.99	3254234.67
h950	403866.00	3254234.56
h951	403866.11	3254233.57
h948	403867.10	3254233.68
—	—	—
h952	403812.23	3254227.69
h953	403812.12	3254228.68
h954	403811.13	3254228.57
h955	403811.24	3254227.58
h952	403812.23	3254227.69
—	—	—
h956	403755.21	3254221.32
h957	403755.10	3254222.31
h958	403754.11	3254222.20
h959	403754.22	3254221.21
h956	403755.21	3254221.32
—	—	—
h960	403699.82	3254215.04
h961	403699.71	3254216.03
h962	403698.72	3254215.92
h963	403698.83	3254214.93
h960	403699.82	3254215.04
—	—	—
h964	403643.27	3254208.81

h965	403643.16	3254209.80
h966	403642.17	3254209.69
h967	403642.28	3254208.70
h964	403643.27	3254208.81
—	—	—
h968	403578.69	3254201.74
h969	403578.58	3254202.73
h970	403577.59	3254202.62
h971	403577.70	3254201.63
h968	403578.69	3254201.74
—	—	—
h972	403534.47	3254197.02
h973	403534.36	3254198.01
h974	403533.37	3254197.90
h975	403533.48	3254196.91
h972	403534.47	3254197.02
—	—	—
h976	403470.62	3254177.09
h977	403470.15	3254177.98
h978	403469.26	3254177.51
h979	403469.73	3254176.62
h976	403470.62	3254177.09
—	—	—
h980	403417.93	3254149.60
h981	403417.47	3254150.48
h982	403416.59	3254150.02
h983	403417.05	3254149.14
h980	403417.93	3254149.60
—	—	—
h984	403365.17	3254122.20
h985	403364.71	3254123.08
h986	403363.83	3254122.62
h987	403364.29	3254121.74
h984	403365.17	3254122.20
—	—	—
h988	403311.50	3254094.25
h989	403311.04	3254095.13
h990	403310.16	3254094.67
h991	403310.62	3254093.79
h988	403311.50	3254094.25
—	—	—
h992	403257.30	3254053.63
h993	403257.99	3254054.36
h994	403257.26	3254055.05
h995	403256.57	3254054.32
h992	403257.30	3254053.63
—	—	—
h996	403216.94	3254011.88
h997	403217.64	3254012.60
h998	403216.92	3254013.30
h999	403216.22	3254012.58
h996	403216.94	3254011.88
—	—	—
h1000	403180.22	3253973.44
h1001	403180.91	3253974.17
h1002	403180.18	3253974.86

Н1003	403179.49	3253974.13
Н1000	403180.22	3253973.44
—	—	—
Н1004	403141.05	3253932.23
Н1005	403141.74	3253932.96
Н1006	403141.01	3253933.65
Н1007	403140.32	3253932.92
Н1004	403141.05	3253932.23
—	—	—
Н1008	403102.05	3253891.53
Н1009	403102.74	3253892.26
Н1010	403102.01	3253892.95
Н1011	403101.32	3253892.22
Н1008	403102.05	3253891.53
—	—	—
Н1012	403059.51	3253847.14
Н1013	403060.21	3253847.86
Н1014	403059.49	3253848.56
Н1015	403058.79	3253847.84
Н1012	403059.51	3253847.14
—	—	—
Н1016	403020.48	3253806.63
Н1017	403021.17	3253807.36
Н1018	403020.44	3253808.05
Н1019	403019.75	3253807.32
Н1016	403020.48	3253806.63
—	—	—
Н1020	402981.64	3253765.84
Н1021	402982.33	3253766.57
Н1022	402981.60	3253767.26
Н1023	402980.91	3253766.53
Н1020	402981.64	3253765.84
—	—	—
Н1024	402948.64	3253731.21
Н1025	402949.33	3253731.94
Н1026	402948.60	3253732.63
Н1027	402947.91	3253731.90
Н1024	402948.64	3253731.21
—	—	—
Н1028	402890.23	3253703.08
Н1029	402890.06	3253704.07
Н1030	402889.07	3253703.90
Н1031	402889.24	3253702.91
Н1028	402890.23	3253703.08
—	—	—
Н1032	402838.16	3253693.83
Н1033	402837.99	3253694.82
Н1034	402837.00	3253694.65
Н1035	402837.17	3253693.66
Н1032	402838.16	3253693.83
—	—	—
Н1036	402078.50	3251972.10
Н1037	402078.63	3251973.09
Н1038	402077.64	3251973.22
Н1039	402077.51	3251972.23
Н1036	402078.50	3251972.10

—	—	—
Н1040	402071.27	3251919.74
Н1041	402071.40	3251920.73
Н1042	402070.41	3251920.86
Н1043	402070.28	3251919.87
Н1040	402071.27	3251919.74
—	—	—
Н1044	402064.16	3251867.17
Н1045	402064.29	3251868.16
Н1046	402063.30	3251868.29
Н1047	402063.17	3251867.30
Н1044	402064.16	3251867.17
—	—	—
Н1048	402057.26	3251813.40
Н1049	402057.41	3251814.39
Н1050	402056.42	3251814.54
Н1051	402056.27	3251813.55
Н1048	402057.26	3251813.40
—	—	—
Н1052	402049.62	3251764.44
Н1053	402049.77	3251765.43
Н1054	402048.78	3251765.58
Н1055	402048.63	3251764.59
Н1052	402049.62	3251764.44
—	—	—
Н1056	402022.56	3251678.56
Н1057	402023.00	3251679.46
Н1058	402022.10	3251679.90
Н1059	402021.66	3251679.00
Н1056	402022.56	3251678.56
—	—	—
Н1060	401996.33	3251625.40
Н1061	401996.78	3251626.29
Н1062	401995.89	3251626.74
Н1063	401995.44	3251625.85
Н1060	401996.33	3251625.40
—	—	—
Н1064	401969.44	3251572.06
Н1065	401969.89	3251572.95
Н1066	401969.00	3251573.40
Н1067	401968.55	3251572.51
Н1064	401969.44	3251572.06
—	—	—
Н1068	401928.71	3251490.79
Н1069	401929.15	3251491.69
Н1070	401928.25	3251492.13
Н1071	401927.81	3251491.23
Н1068	401928.71	3251490.79
—	—	—
Н1072	401907.07	3251444.61
Н1073	401907.51	3251445.51
Н1074	401906.61	3251445.95
Н1075	401906.17	3251445.05
Н1072	401907.07	3251444.61
—	—	—
Н1076	401883.15	3251398.15

Н1077	401883.60	3251399.04
Н1078	401882.71	3251399.49
Н1079	401882.26	3251398.60
Н1076	401883.15	3251398.15
—	—	—
Н1080	401862.08	3251357.01
Н1081	401862.53	3251357.90
Н1082	401861.64	3251358.35
Н1083	401861.19	3251357.46
Н1080	401862.08	3251357.01
—	—	—
Н1084	401834.70	3251302.10
Н1085	401835.15	3251302.99
Н1086	401834.26	3251303.44
Н1087	401833.81	3251302.55
Н1084	401834.70	3251302.10
—	—	—
Н1088	401805.84	3251245.71
Н1089	401806.29	3251246.60
Н1090	401805.40	3251247.05
Н1091	401804.95	3251246.16
Н1088	401805.84	3251245.71
—	—	—
Н1092	401778.14	3251189.24
Н1093	401778.58	3251190.14
Н1094	401777.68	3251190.58
Н1095	401777.24	3251189.68
Н1092	401778.14	3251189.24
—	—	—
Н1096	401750.93	3251133.51
Н1097	401751.37	3251134.41
Н1098	401750.47	3251134.85
Н1099	401750.03	3251133.95
Н1096	401750.93	3251133.51
—	—	—
Н1100	401724.30	3251079.74
Н1101	401724.75	3251080.63
Н1102	401723.86	3251081.08
Н1103	401723.41	3251080.19
Н1100	401724.30	3251079.74
—	—	—
Н1104	401698.70	3251028.40
Н1105	401699.14	3251029.30
Н1106	401698.24	3251029.74
Н1107	401697.80	3251028.84
Н1104	401698.70	3251028.40
—	—	—
Н1108	401671.69	3250973.71
Н1109	401672.14	3250974.60
Н1110	401671.25	3250975.05
Н1111	401670.80	3250974.16
Н1108	401671.69	3250973.71
—	—	—
Н1112	401645.24	3250922.24
Н1113	401645.69	3250923.13
Н1114	401644.80	3250923.58

h1115	401644.35	3250922.69
h1112	401645.24	3250922.24
—	—	—
h1116	401616.96	3250864.73
h1117	401617.40	3250865.63
h1118	401616.50	3250866.07
h1119	401616.06	3250865.17
h1116	401616.96	3250864.73
—	—	—
h1120	401589.46	3250809.23
h1121	401589.90	3250810.13
h1122	401589.00	3250810.57
h1123	401588.56	3250809.67
h1120	401589.46	3250809.23
—	—	—
h1124	401561.49	3250752.60
h1125	401561.94	3250753.49
h1126	401561.05	3250753.94
h1127	401560.60	3250753.05
h1124	401561.49	3250752.60
—	—	—
h1128	401534.30	3250698.54
h1129	401534.75	3250699.43
h1130	401533.86	3250699.88
h1131	401533.41	3250698.99
h1128	401534.30	3250698.54
—	—	—
h1132	401507.65	3250644.68
h1133	401508.10	3250645.57
h1134	401507.21	3250646.02
h1135	401506.76	3250645.13
h1132	401507.65	3250644.68
—	—	—
h1136	401476.59	3250581.83
h1137	401477.03	3250582.73
h1138	401476.13	3250583.17
h1139	401475.69	3250582.27
h1136	401476.59	3250581.83
—	—	—
h1140	401449.69	3250528.18
h1141	401450.14	3250529.07
h1142	401449.25	3250529.52
h1143	401448.80	3250528.63
h1140	401449.69	3250528.18
—	—	—
h1144	401422.37	3250473.06
h1145	401422.82	3250473.95
h1146	401421.93	3250474.40
h1147	401421.48	3250473.51
h1144	401422.37	3250473.06
—	—	—
h1148	401396.08	3250420.59
h1149	401396.53	3250421.48
h1150	401395.64	3250421.93
h1151	401395.19	3250421.04
h1148	401396.08	3250420.59

—	—	—
Н1152	401367.91	3250363.86
Н1153	401368.35	3250364.76
Н1154	401367.45	3250365.20
Н1155	401367.01	3250364.30
Н1152	401367.91	3250363.86
—	—	—
Н1156	401342.15	3250311.91
Н1157	401342.59	3250312.81
Н1158	401341.69	3250313.25
Н1159	401341.25	3250312.35
Н1156	401342.15	3250311.91
—	—	—
Н1160	401293.03	3249501.39
Н1161	401293.23	3249502.37
Н1162	401292.25	3249502.57
Н1163	401292.05	3249501.59
Н1160	401293.03	3249501.39
—	—	—
Н1164	401282.18	3249450.44
Н1165	401282.38	3249451.42
Н1166	401281.40	3249451.62
Н1167	401281.20	3249450.64
Н1164	401282.18	3249450.44
—	—	—
Н1168	401272.39	3249404.34
Н1169	401272.59	3249405.32
Н1170	401271.61	3249405.52
Н1171	401271.41	3249404.54
Н1168	401272.39	3249404.34
—	—	—
Н1172	401261.60	3249353.45
Н1173	401261.80	3249354.43
Н1174	401260.82	3249354.63
Н1175	401260.62	3249353.65
Н1172	401261.60	3249353.45
—	—	—
Н1176	401214.87	3249288.51
Н1177	401214.31	3249289.33
Н1178	401213.49	3249288.77
Н1179	401214.05	3249287.95
Н1176	401214.87	3249288.51
—	—	—
Н1180	401181.01	3249265.51
Н1181	401180.45	3249266.33
Н1182	401179.63	3249265.77
Н1183	401180.19	3249264.95
Н1180	401181.01	3249265.51
—	—	—
Н1184	401137.28	3249235.53
Н1185	401136.71	3249236.36
Н1186	401135.88	3249235.79
Н1187	401136.45	3249234.96
Н1184	401137.28	3249235.53
—	—	—
Н1188	401095.84	3249206.98

Н1189	401095.27	3249207.81
Н1190	401094.44	3249207.24
Н1191	401095.01	3249206.41
Н1188	401095.84	3249206.98
—	—	—
Н1192	401055.32	3249179.25
Н1193	401054.75	3249180.08
Н1194	401053.92	3249179.51
Н1195	401054.49	3249178.68
Н1192	401055.32	3249179.25
—	—	—
Н1196	400998.48	3249120.34
Н1197	400999.03	3249121.17
Н1198	400998.20	3249121.72
Н1199	400997.65	3249120.89
Н1196	400998.48	3249120.34
—	—	—
Н1200	400971.05	3249078.92
Н1201	400971.60	3249079.75
Н1202	400970.77	3249080.30
Н1203	400970.22	3249079.47
Н1200	400971.05	3249078.92
—	—	—
Н1204	400825.05	3248961.85
Н1205	400824.49	3248962.67
Н1206	400823.67	3248962.11
Н1207	400824.23	3248961.29
Н1204	400825.05	3248961.85
—	—	—
Н1208	400411.07	3248457.16
Н1209	400411.42	3248458.09
Н1210	400410.49	3248458.44
Н1211	400410.14	3248457.51
Н1208	400411.07	3248457.16
—	—	—
Н1212	400390.98	3248402.05
Н1213	400391.32	3248402.99
Н1214	400390.38	3248403.33
Н1215	400390.04	3248402.39
Н1212	400390.98	3248402.05
—	—	—
Н1216	400348.45	3248332.71
Н1217	400347.75	3248333.43
Н1218	400347.03	3248332.73
Н1219	400347.73	3248332.01
Н1216	400348.45	3248332.71
—	—	—
Н1220	400304.22	3248289.77
Н1221	400303.52	3248290.49
Н1222	400302.80	3248289.79
Н1223	400303.50	3248289.07
Н1220	400304.22	3248289.77
—	—	—
Н1224	400259.24	3248245.78
Н1225	400258.54	3248246.50
Н1226	400257.82	3248245.80

Н1227	400258.52	3248245.08
Н1224	400259.24	3248245.78
—	—	—
Н1228	400214.28	3248202.31
Н1229	400213.58	3248203.03
Н1230	400212.86	3248202.33
Н1231	400213.56	3248201.61
Н1228	400214.28	3248202.31
—	—	—
Н1232	400171.45	3248161.02
Н1233	400170.75	3248161.74
Н1234	400170.03	3248161.04
Н1235	400170.73	3248160.32
Н1232	400171.45	3248161.02
—	—	—
Н1236	400129.07	3248119.89
Н1237	400128.37	3248120.61
Н1238	400127.65	3248119.91
Н1239	400128.35	3248119.19
Н1236	400129.07	3248119.89
—	—	—
Н1240	400087.33	3248079.48
Н1241	400086.63	3248080.20
Н1242	400085.91	3248079.50
Н1243	400086.61	3248078.78
Н1240	400087.33	3248079.48
—	—	—
Н1244	400045.48	3248038.96
Н1245	400044.78	3248039.68
Н1246	400044.06	3248038.98
Н1247	400044.76	3248038.26
Н1244	400045.48	3248038.96
—	—	—
Н1248	400002.20	3247996.97
Н1249	400001.50	3247997.69
Н1250	400000.78	3247996.99
Н1251	400001.48	3247996.27
Н1248	400002.20	3247996.97
—	—	—
Н1252	399960.79	3247956.92
Н1253	399960.09	3247957.64
Н1254	399959.37	3247956.94
Н1255	399960.07	3247956.22
Н1252	399960.79	3247956.92
—	—	—
Н1256	399913.04	3247880.58
Н1257	399913.38	3247881.52
Н1258	399912.44	3247881.86
Н1259	399912.10	3247880.92
Н1256	399913.04	3247880.58
—	—	—
Н1260	399895.23	3247833.17
Н1261	399895.58	3247834.10
Н1262	399894.65	3247834.45
Н1263	399894.30	3247833.52
Н1260	399895.23	3247833.17

—	—	—
Н1264	399876.13	3247781.21
Н1265	399876.47	3247782.15
Н1266	399875.53	3247782.49
Н1267	399875.19	3247781.55
Н1264	399876.13	3247781.21
—	—	—
Н1268	399859.33	3247705.47
Н1269	399859.37	3247706.47
Н1270	399858.37	3247706.51
Н1271	399858.33	3247705.51
Н1268	399859.33	3247705.47
—	—	—
Н1272	399857.07	3247650.80
Н1273	399857.11	3247651.80
Н1274	399856.11	3247651.84
Н1275	399856.07	3247650.84
Н1272	399857.07	3247650.80
—	—	—
Н1276	399854.56	3247593.33
Н1277	399854.60	3247594.33
Н1278	399853.60	3247594.37
Н1279	399853.56	3247593.37
Н1276	399854.56	3247593.33
—	—	—
Н1280	399852.33	3247539.71
Н1281	399852.37	3247540.71
Н1282	399851.37	3247540.75
Н1283	399851.33	3247539.75
Н1280	399852.33	3247539.71
—	—	—
Н1284	399850.30	3247486.97
Н1285	399850.34	3247487.97
Н1286	399849.34	3247488.01
Н1287	399849.30	3247487.01
Н1284	399850.30	3247486.97
—	—	—
Н1288	399847.89	3247430.04
Н1289	399847.93	3247431.04
Н1290	399846.93	3247431.08
Н1291	399846.89	3247430.08
Н1288	399847.89	3247430.04
—	—	—
Н1292	399845.74	3247377.71
Н1293	399845.78	3247378.71
Н1294	399844.78	3247378.75
Н1295	399844.74	3247377.75
Н1292	399845.74	3247377.71
—	—	—
Н1296	399843.09	3247317.25
Н1297	399843.13	3247318.25
Н1298	399842.13	3247318.29
Н1299	399842.09	3247317.29
Н1296	399843.09	3247317.25
—	—	—
Н1300	399840.96	3247262.03

Н1301	399841.00	3247263.03
Н1302	399840.00	3247263.07
Н1303	399839.96	3247262.07
Н1300	399840.96	3247262.03
—	—	—
Н1304	399838.28	3247199.85
Н1305	399838.32	3247200.85
Н1306	399837.32	3247200.89
Н1307	399837.28	3247199.89
Н1304	399838.28	3247199.85
—	—	—
Н1308	399835.90	3247139.31
Н1309	399835.94	3247140.31
Н1310	399834.94	3247140.35
Н1311	399834.90	3247139.35
Н1308	399835.90	3247139.31
—	—	—
Н1312	399833.22	3247079.65
Н1313	399833.26	3247080.65
Н1314	399832.26	3247080.69
Н1315	399832.22	3247079.69
Н1312	399833.22	3247079.65
—	—	—
Н1316	399830.56	3247015.52
Н1317	399830.60	3247016.52
Н1318	399829.60	3247016.56
Н1319	399829.56	3247015.56
Н1316	399830.56	3247015.52
—	—	—
Н1320	399828.11	3246956.60
Н1321	399828.15	3246957.60
Н1322	399827.15	3246957.64
Н1323	399827.11	3246956.64
Н1320	399828.11	3246956.60
—	—	—
Н1324	399825.69	3246895.84
Н1325	399825.73	3246896.84
Н1326	399824.73	3246896.88
Н1327	399824.69	3246895.88
Н1324	399825.69	3246895.84
—	—	—
Н1328	399629.96	3246732.71
Н1329	399630.04	3246733.71
Н1330	399629.04	3246733.79
Н1331	399628.96	3246732.79
Н1328	399629.96	3246732.71
—	—	—
Н1332	399568.78	3246737.86
Н1333	399568.86	3246738.86
Н1334	399567.86	3246738.94
Н1335	399567.78	3246737.94
Н1332	399568.78	3246737.86
—	—	—
Н1336	399507.71	3246743.02
Н1337	399507.79	3246744.02
Н1338	399506.79	3246744.10

Н1339	399506.71	3246743.10
Н1336	399507.71	3246743.02
—	—	—
Н1340	399449.81	3246747.83
Н1341	399449.89	3246748.83
Н1342	399448.89	3246748.91
Н1343	399448.81	3246747.91
Н1340	399449.81	3246747.83
—	—	—
Н1344	399390.81	3246753.08
Н1345	399390.89	3246754.08
Н1346	399389.89	3246754.16
Н1347	399389.81	3246753.16
Н1344	399390.81	3246753.08
—	—	—
Н1348	399331.56	3246758.02
Н1349	399331.64	3246759.02
Н1350	399330.64	3246759.10
Н1351	399330.56	3246758.10
Н1348	399331.56	3246758.02
—	—	—
Н1352	399270.44	3246763.08
Н1353	399270.52	3246764.08
Н1354	399269.52	3246764.16
Н1355	399269.44	3246763.16
Н1352	399270.44	3246763.08
—	—	—
Н1356	399225.47	3246734.53
Н1357	399225.56	3246735.52
Н1358	399224.57	3246735.61
Н1359	399224.48	3246734.62
Н1356	399225.47	3246734.53
—	—	—
Н1360	399166.08	3246669.81
Н1361	399165.77	3246670.76
Н1362	399164.82	3246670.45
Н1363	399165.13	3246669.50
Н1360	399166.08	3246669.81
—	—	—
Н1364	399114.73	3246652.73
Н1365	399114.42	3246653.68
Н1366	399113.47	3246653.37
Н1367	399113.78	3246652.42
Н1364	399114.73	3246652.73
—	—	—
Н1368	399058.72	3246634.11
Н1369	399058.41	3246635.06
Н1370	399057.46	3246634.75
Н1371	399057.77	3246633.80
Н1368	399058.72	3246634.11
—	—	—
Н1372	398956.84	3246610.72
Н1373	398956.71	3246611.71
Н1374	398955.72	3246611.58
Н1375	398955.85	3246610.59
Н1372	398956.84	3246610.72

—	—	—
Н1376	398818.50	3246569.51
Н1377	398817.96	3246570.35
Н1378	398817.12	3246569.81
Н1379	398817.66	3246568.97
Н1376	398818.50	3246569.51
—	—	—
Н1380	398795.40	3246554.60
Н1381	398794.86	3246555.44
Н1382	398794.02	3246554.90
Н1383	398794.56	3246554.06
Н1380	398795.40	3246554.60
—	—	—
Н1384	398777.45	3246543.01
Н1385	398776.91	3246543.85
Н1386	398776.07	3246543.31
Н1387	398776.61	3246542.47
Н1384	398777.45	3246543.01
—	—	—
Н1388	398753.63	3246527.59
Н1389	398753.09	3246528.43
Н1390	398752.25	3246527.89
Н1391	398752.79	3246527.05
Н1388	398753.63	3246527.59
—	—	—
Н1392	398706.58	3246498.88
Н1393	398706.08	3246499.74
Н1394	398705.22	3246499.24
Н1395	398705.72	3246498.38
Н1392	398706.58	3246498.88
—	—	—
Н1396	398675.92	3246481.20
Н1397	398675.42	3246482.06
Н1398	398674.56	3246481.56
Н1399	398675.06	3246480.70
Н1396	398675.92	3246481.20
—	—	—
Н1400	398651.97	3246467.18
Н1401	398651.47	3246468.04
Н1402	398650.61	3246467.54
Н1403	398651.11	3246466.68
Н1400	398651.97	3246467.18
—	—	—
Н1404	398629.62	3246454.01
Н1405	398629.12	3246454.87
Н1406	398628.26	3246454.37
Н1407	398628.76	3246453.51
Н1404	398629.62	3246454.01
—	—	—
Н1408	398601.02	3246437.27
Н1409	398600.52	3246438.13
Н1410	398599.66	3246437.63
Н1411	398600.16	3246436.77
Н1408	398601.02	3246437.27
—	—	—
Н1412	398579.78	3246424.73

Н1413	398579.28	3246425.59
Н1414	398578.42	3246425.09
Н1415	398578.92	3246424.23
Н1412	398579.78	3246424.73
—	—	—
Н1416	398554.46	3246409.82
Н1417	398553.96	3246410.68
Н1418	398553.10	3246410.18
Н1419	398553.60	3246409.32
Н1416	398554.46	3246409.82
—	—	—
Н1420	398528.30	3246394.56
Н1421	398527.80	3246395.42
Н1422	398526.94	3246394.92
Н1423	398527.44	3246394.06
Н1420	398528.30	3246394.56
—	—	—
Н1424	398478.47	3246365.11
Н1425	398477.95	3246365.97
Н1426	398477.09	3246365.45
Н1427	398477.61	3246364.59
Н1424	398478.47	3246365.11
—	—	—
Н1428	398456.70	3246352.16
Н1429	398456.18	3246353.02
Н1430	398455.32	3246352.50
Н1431	398455.84	3246351.64
Н1428	398456.70	3246352.16
—	—	—
Н1432	398433.37	3246338.20
Н1433	398432.85	3246339.06
Н1434	398431.99	3246338.54
Н1435	398432.51	3246337.68
Н1432	398433.37	3246338.20
—	—	—
Н1436	398412.44	3246325.66
Н1437	398411.92	3246326.52
Н1438	398411.06	3246326.00
Н1439	398411.58	3246325.14
Н1436	398412.44	3246325.66
—	—	—
Н1440	398388.16	3246311.29
Н1441	398387.64	3246312.15
Н1442	398386.78	3246311.63
Н1443	398387.30	3246310.77
Н1440	398388.16	3246311.29
—	—	—
Н1444	398342.11	3246284.59
Н1445	398341.62	3246285.46
Н1446	398340.75	3246284.97
Н1447	398341.24	3246284.10
Н1444	398342.11	3246284.59
—	—	—
Н1448	398319.53	3246271.79
Н1449	398319.04	3246272.66
Н1450	398318.17	3246272.17

Н1451	398318.66	3246271.30
Н1448	398319.53	3246271.79
—	—	—
Н1452	398295.94	3246258.41
Н1453	398295.45	3246259.28
Н1454	398294.58	3246258.79
Н1455	398295.07	3246257.92
Н1452	398295.94	3246258.41
—	—	—
Н1456	398274.15	3246246.09
Н1457	398273.66	3246246.96
Н1458	398272.79	3246246.47
Н1459	398273.28	3246245.60
Н1456	398274.15	3246246.09
—	—	—
Н1460	398248.41	3246231.59
Н1461	398247.92	3246232.46
Н1462	398247.05	3246231.97
Н1463	398247.54	3246231.10
Н1460	398248.41	3246231.59
—	—	—
Н1464	398224.71	3246218.14
Н1465	398224.22	3246219.01
Н1466	398223.35	3246218.52
Н1467	398223.84	3246217.65
Н1464	398224.71	3246218.14
—	—	—
Н1468	398085.15	3246248.64
Н1469	398084.58	3246249.47
Н1470	398083.75	3246248.90
Н1471	398084.32	3246248.07
Н1468	398085.15	3246248.64
—	—	—
Н1472	398054.73	3246292.32
Н1473	398054.16	3246293.15
Н1474	398053.33	3246292.58
Н1475	398053.90	3246291.75
Н1472	398054.73	3246292.32
—	—	—
Н1476	398009.38	3246304.49
Н1477	398008.93	3246305.38
Н1478	398008.04	3246304.93
Н1479	398008.49	3246304.04
Н1476	398009.38	3246304.49
—	—	—
Н1480	397983.13	3246291.09
Н1481	397982.68	3246291.98
Н1482	397981.79	3246291.53
Н1483	397982.24	3246290.64
Н1480	397983.13	3246291.09
—	—	—
Н1484	397958.12	3246278.42
Н1485	397957.67	3246279.31
Н1486	397956.78	3246278.86
Н1487	397957.23	3246277.97
Н1484	397958.12	3246278.42

—	—	—
Н1488	397930.92	3246264.57
Н1489	397930.47	3246265.46
Н1490	397929.58	3246265.01
Н1491	397930.03	3246264.12
Н1488	397930.92	3246264.57
—	—	—
Н1492	397906.31	3246251.98
Н1493	397905.86	3246252.87
Н1494	397904.97	3246252.42
Н1495	397905.42	3246251.53
Н1492	397906.31	3246251.98
—	—	—
Н1496	397859.65	3246224.56
Н1497	397859.10	3246225.39
Н1498	397858.27	3246224.84
Н1499	397858.82	3246224.01
Н1496	397859.65	3246224.56
—	—	—
Н1500	397838.18	3246210.17
Н1501	397837.63	3246211.00
Н1502	397836.80	3246210.45
Н1503	397837.35	3246209.62
Н1500	397838.18	3246210.17
—	—	—
Н1504	397813.84	3246194.12
Н1505	397813.29	3246194.95
Н1506	397812.46	3246194.40
Н1507	397813.01	3246193.57
Н1504	397813.84	3246194.12
—	—	—
Н1508	397770.69	3246167.82
Н1509	397770.20	3246168.69
Н1510	397769.33	3246168.20
Н1511	397769.82	3246167.33
Н1508	397770.69	3246167.82
—	—	—
Н1512	397724.41	3246147.21
Н1513	397724.10	3246148.16
Н1514	397723.15	3246147.85
Н1515	397723.46	3246146.90
Н1512	397724.41	3246147.21
—	—	—
Н1516	397696.77	3246138.07
Н1517	397696.46	3246139.02
Н1518	397695.51	3246138.71
Н1519	397695.82	3246137.76
Н1516	397696.77	3246138.07
—	—	—
Н1520	397672.91	3246130.14
Н1521	397672.59	3246131.08
Н1522	397671.65	3246130.76
Н1523	397671.97	3246129.82
Н1520	397672.91	3246130.14
—	—	—
Н1524	397598.68	3246104.80

Н1525	397598.36	3246105.74
Н1526	397597.42	3246105.42
Н1527	397597.74	3246104.48
Н1524	397598.68	3246104.80
—	—	—
Н1528	397549.98	3246088.49
Н1529	397549.67	3246089.44
Н1530	397548.72	3246089.13
Н1531	397549.03	3246088.18
Н1528	397549.98	3246088.49
—	—	—
Н1532	397501.14	3246072.11
Н1533	397500.81	3246073.06
Н1534	397499.86	3246072.73
Н1535	397500.19	3246071.78
Н1532	397501.14	3246072.11
—	—	—
Н1536	397399.60	3246046.75
Н1537	397399.45	3246047.74
Н1538	397398.46	3246047.59
Н1539	397398.61	3246046.60
Н1536	397399.60	3246046.75
—	—	—
Н1540	397346.31	3246038.34
Н1541	397346.16	3246039.33
Н1542	397345.17	3246039.18
Н1543	397345.32	3246038.19
Н1540	397346.31	3246038.34
—	—	—
Н1544	397292.92	3246029.80
Н1545	397292.76	3246030.78
Н1546	397291.78	3246030.62
Н1547	397291.94	3246029.64
Н1544	397292.92	3246029.80
—	—	—
Н1548	397246.62	3246022.32
Н1549	397246.47	3246023.31
Н1550	397245.48	3246023.16
Н1551	397245.63	3246022.17
Н1548	397246.62	3246022.32
—	—	—
Н1552	397192.26	3246013.83
Н1553	397192.11	3246014.82
Н1554	397191.12	3246014.67
Н1555	397191.27	3246013.68
Н1552	397192.26	3246013.83
—	—	—
Н1556	397138.88	3246005.62
Н1557	397138.73	3246006.61
Н1558	397137.74	3246006.46
Н1559	397137.89	3246005.47
Н1556	397138.88	3246005.62
—	—	—
Н1560	397084.31	3245997.26
Н1561	397084.16	3245998.25
Н1562	397083.17	3245998.10

Н1563	397083.32	3245997.11
Н1560	397084.31	3245997.26
—	—	—
Н1564	396976.07	3245979.77
Н1565	396975.91	3245980.75
Н1566	396974.93	3245980.59
Н1567	396975.09	3245979.61
Н1564	396976.07	3245979.77
—	—	—
Н1568	396921.33	3245970.80
Н1569	396921.17	3245971.78
Н1570	396920.19	3245971.62
Н1571	396920.35	3245970.64
Н1568	396921.33	3245970.80
—	—	—
Н1572	396865.66	3245961.73
Н1573	396865.50	3245962.71
Н1574	396864.52	3245962.55
Н1575	396864.68	3245961.57
Н1572	396865.66	3245961.73
—	—	—
Н1576	396811.46	3245952.88
Н1577	396811.29	3245953.87
Н1578	396810.30	3245953.70
Н1579	396810.47	3245952.71
Н1576	396811.46	3245952.88
—	—	—
Н1580	396761.90	3245944.44
Н1581	396761.73	3245945.43
Н1582	396760.74	3245945.26
Н1583	396760.91	3245944.27
Н1580	396761.90	3245944.44
—	—	—
Н1584	396702.18	3245934.67
Н1585	396702.01	3245935.66
Н1586	396701.02	3245935.49
Н1587	396701.19	3245934.50
Н1584	396702.18	3245934.67
—	—	—
Н1588	396649.27	3245925.76
Н1589	396649.10	3245926.75
Н1590	396648.11	3245926.58
Н1591	396648.28	3245925.59
Н1588	396649.27	3245925.76
—	—	—
Н1592	396596.23	3245916.81
Н1593	396596.06	3245917.80
Н1594	396595.07	3245917.63
Н1595	396595.24	3245916.64
Н1592	396596.23	3245916.81
—	—	—
Н1596	396537.31	3245907.07
Н1597	396537.14	3245908.06
Н1598	396536.15	3245907.89
Н1599	396536.32	3245906.90
Н1596	396537.31	3245907.07

—	—	—
Н1600	396453.24	3245870.62
Н1601	396452.61	3245871.39
Н1602	396451.84	3245870.76
Н1603	396452.47	3245869.99
Н1600	396453.24	3245870.62
—	—	—
Н1604	396415.46	3245839.24
Н1605	396414.83	3245840.01
Н1606	396414.06	3245839.38
Н1607	396414.69	3245838.61
Н1604	396415.46	3245839.24
—	—	—
Н1608	396373.67	3245804.66
Н1609	396373.04	3245805.43
Н1610	396372.27	3245804.80
Н1611	396372.90	3245804.03
Н1608	396373.67	3245804.66
—	—	—
Н1612	396331.30	3245769.54
Н1613	396330.67	3245770.31
Н1614	396329.90	3245769.68
Н1615	396330.53	3245768.91
Н1612	396331.30	3245769.54
—	—	—
Н1616	396286.97	3245732.79
Н1617	396286.34	3245733.56
Н1618	396285.57	3245732.93
Н1619	396286.20	3245732.16
Н1616	396286.97	3245732.79
—	—	—
Н1620	396192.23	3245633.93
Н1621	396192.87	3245634.69
Н1622	396192.11	3245635.33
Н1623	396191.47	3245634.57
Н1620	396192.23	3245633.93
—	—	—
Н1624	396171.20	3245608.89
Н1625	396171.84	3245609.65
Н1626	396171.08	3245610.29
Н1627	396170.44	3245609.53
Н1624	396171.20	3245608.89
—	—	—
Н1628	396148.54	3245582.27
Н1629	396149.18	3245583.03
Н1630	396148.42	3245583.67
Н1631	396147.78	3245582.91
Н1628	396148.54	3245582.27
—	—	—
Н1632	396128.16	3245558.27
Н1633	396128.80	3245559.03
Н1634	396128.04	3245559.67
Н1635	396127.40	3245558.91
Н1632	396128.16	3245558.27
—	—	—
Н1636	396107.53	3245533.82

h1637	396108.17	3245534.58
h1638	396107.41	3245535.22
h1639	396106.77	3245534.46
h1636	396107.53	3245533.82
—	—	—
h1640	396087.14	3245510.10
h1641	396087.78	3245510.86
h1642	396087.02	3245511.50
h1643	396086.38	3245510.74
h1640	396087.14	3245510.10
—	—	—
h1644	396066.63	3245485.39
h1645	396067.27	3245486.15
h1646	396066.51	3245486.79
h1647	396065.87	3245486.03
h1644	396066.63	3245485.39
—	—	—
h1648	396048.20	3245463.52
h1649	396048.84	3245464.28
h1650	396048.08	3245464.92
h1651	396047.44	3245464.16
h1648	396048.20	3245463.52
—	—	—
h1652	396027.50	3245439.07
h1653	396028.14	3245439.83
h1654	396027.38	3245440.47
h1655	396026.74	3245439.71
h1652	396027.50	3245439.07
—	—	—
h1656	396008.59	3245416.65
h1657	396009.23	3245417.41
h1658	396008.47	3245418.05
h1659	396007.83	3245417.29
h1656	396008.59	3245416.65
—	—	—
h1660	395989.68	3245394.09
h1661	395990.32	3245394.85
h1662	395989.56	3245395.49
h1663	395988.92	3245394.73
h1660	395989.68	3245394.09
—	—	—
h1664	398799.19	3246602.04
h1665	398799.45	3246603.00
h1666	398798.49	3246603.26
h1667	398798.23	3246602.30
h1664	398799.19	3246602.04
—	—	—
h1668	398809.99	3246642.10
h1669	398810.25	3246643.06
h1670	398809.29	3246643.32
h1671	398809.03	3246642.36
h1668	398809.99	3246642.10
—	—	—
h1672	398801.87	3246694.83
h1673	398802.47	3246695.63
h1674	398801.67	3246696.23

h1675	398801.07	3246695.43
h1672	398801.87	3246694.83
—	—	—
h1676	398782.97	3246709.11
h1677	398783.58	3246709.90
h1678	398782.79	3246710.51
h1679	398782.18	3246709.72
h1676	398782.97	3246709.11
—	—	—
h1680	398759.27	3246727.28
h1681	398759.88	3246728.07
h1682	398759.09	3246728.68
h1683	398758.48	3246727.89
h1680	398759.27	3246727.28
—	—	—
h1684	398735.74	3246745.29
h1685	398736.35	3246746.08
h1686	398735.56	3246746.69
h1687	398734.95	3246745.90
h1684	398735.74	3246745.29
—	—	—
h1688	398713.40	3246762.33
h1689	398714.01	3246763.12
h1690	398713.22	3246763.73
h1691	398712.61	3246762.94
h1688	398713.40	3246762.33
—	—	—
h1692	398667.76	3246758.86
h1693	398667.13	3246759.63
h1694	398666.36	3246759.00
h1695	398666.99	3246758.23
h1692	398667.76	3246758.86
—	—	—
h1696	398638.20	3246735.17
h1697	398637.58	3246735.95
h1698	398636.80	3246735.33
h1699	398637.42	3246734.55
h1696	398638.20	3246735.17
—	—	—
h1700	398615.29	3246716.99
h1701	398614.67	3246717.77
h1702	398613.89	3246717.15
h1703	398614.51	3246716.37
h1700	398615.29	3246716.99
—	—	—
h1704	398594.10	3246700.01
h1705	398593.48	3246700.79
h1706	398592.70	3246700.17
h1707	398593.32	3246699.39
h1704	398594.10	3246700.01
—	—	—
h1708	398570.60	3246681.24
h1709	398569.98	3246682.02
h1710	398569.20	3246681.40
h1711	398569.82	3246680.62
h1708	398570.60	3246681.24

—	—	—
Н1712	398548.23	3246663.20
Н1713	398547.61	3246663.98
Н1714	398546.83	3246663.36
Н1715	398547.45	3246662.58
Н1712	398548.23	3246663.20
—	—	—
Н1716	398526.28	3246645.70
Н1717	398525.66	3246646.48
Н1718	398524.88	3246645.86
Н1719	398525.50	3246645.08
Н1716	398526.28	3246645.70
—	—	—
Н1720	398505.28	3246628.81
Н1721	398504.66	3246629.59
Н1722	398503.88	3246628.97
Н1723	398504.50	3246628.19
Н1720	398505.28	3246628.81
—	—	—
Н1724	398458.13	3246605.11
Н1725	398457.90	3246606.08
Н1726	398456.93	3246605.85
Н1727	398457.16	3246604.88
Н1724	398458.13	3246605.11
—	—	—
Н1728	398427.76	3246597.66
Н1729	398427.53	3246598.63
Н1730	398426.56	3246598.40
Н1731	398426.79	3246597.43
Н1728	398427.76	3246597.66
—	—	—
Н1732	398395.11	3246589.67
Н1733	398394.86	3246590.64
Н1734	398393.89	3246590.39
Н1735	398394.14	3246589.42
Н1732	398395.11	3246589.67
—	—	—
Н1736	398365.03	3246582.05
Н1737	398364.78	3246583.02
Н1738	398363.81	3246582.77
Н1739	398364.06	3246581.80
Н1736	398365.03	3246582.05
—	—	—
Н1740	398331.66	3246573.87
Н1741	398331.42	3246574.85
Н1742	398330.44	3246574.61
Н1743	398330.68	3246573.63
Н1740	398331.66	3246573.87
—	—	—
Н1744	402651.93	3253652.67
Н1745	402657.73	3253659.15
Н1746	402650.27	3253665.81
Н1747	402644.48	3253659.45
Н1744	402651.93	3253652.67
—	—	—
Н1748	402681.34	3253663.11

Н1749	402680.27	3253669.53
Н1750	402673.22	3253668.30
Н1751	402674.29	3253661.88
Н1748	402681.34	3253663.11
—	—	—
Н1752	402737.90	3253673.16
Н1753	402736.83	3253679.58
Н1754	402729.78	3253678.35
Н1755	402730.85	3253671.93
Н1752	402737.90	3253673.16
—	—	—
Н1756	402784.09	3253681.64
Н1757	402783.02	3253688.07
Н1758	402775.97	3253686.84
Н1759	402777.04	3253680.41
Н1756	402784.09	3253681.64
—	—	—
Н1760	402618.33	3253613.10
Н1761	402623.02	3253618.50
Н1762	402618.15	3253622.81
Н1763	402613.45	3253617.42
Н1760	402618.33	3253613.10
—	—	—
Н1764	402585.37	3253569.46
Н1765	402590.07	3253574.86
Н1766	402585.19	3253579.17
Н1767	402580.50	3253573.78
Н1764	402585.37	3253569.46
—	—	—
Н1768	402551.38	3253524.81
Н1769	402556.08	3253530.21
Н1770	402551.20	3253534.52
Н1771	402546.51	3253529.12
Н1768	402551.38	3253524.81
—	—	—
Н1772	402518.45	3253481.45
Н1773	402523.15	3253486.85
Н1774	402518.27	3253491.16
Н1775	402513.57	3253485.76
Н1772	402518.45	3253481.45
—	—	—
Н1776	402485.08	3253437.07
Н1777	402489.77	3253442.47
Н1778	402484.90	3253446.78
Н1779	402480.20	3253441.38
Н1776	402485.08	3253437.07
—	—	—
Н1780	402452.76	3253394.18
Н1781	402457.46	3253399.57
Н1782	402452.58	3253403.89
Н1783	402447.89	3253398.49
Н1780	402452.76	3253394.18
—	—	—
Н1784	402419.32	3253349.86
Н1785	402424.01	3253355.26
Н1786	402419.14	3253359.57

Н1787	402414.44	3253354.17
Н1784	402419.32	3253349.86
—	—	—
Н1788	402385.67	3253305.23
Н1789	402390.36	3253310.62
Н1790	402385.48	3253314.94
Н1791	402380.79	3253309.54
Н1788	402385.67	3253305.23
—	—	—
Н1792	402352.26	3253260.76
Н1793	402356.96	3253266.16
Н1794	402352.08	3253270.47
Н1795	402347.39	3253265.08
Н1792	402352.26	3253260.76
—	—	—
Н1796	402318.78	3253216.67
Н1797	402323.48	3253222.07
Н1798	402318.60	3253226.38
Н1799	402313.90	3253220.98
Н1796	402318.78	3253216.67
—	—	—
Н1800	402288.53	3253170.03
Н1801	402291.22	3253178.48
Н1802	402281.88	3253181.20
Н1803	402279.79	3253172.03
Н1800	402288.53	3253170.03
—	—	—
Н1804	402279.39	3253112.53
Н1805	402280.65	3253119.57
Н1806	402274.25	3253120.77
Н1807	402272.99	3253113.73
Н1804	402279.39	3253112.53
—	—	—
Н1808	402273.00	3253059.14
Н1809	402274.27	3253066.18
Н1810	402267.87	3253067.38
Н1811	402266.60	3253060.34
Н1808	402273.00	3253059.14
—	—	—
Н1812	402265.15	3252998.91
Н1813	402266.42	3253005.96
Н1814	402260.02	3253007.16
Н1815	402258.75	3253000.12
Н1812	402265.15	3252998.91
—	—	—
Н1816	402256.03	3252930.78
Н1817	402257.29	3252937.82
Н1818	402250.89	3252939.03
Н1819	402249.63	3252931.98
Н1816	402256.03	3252930.78
—	—	—
Н1820	402248.82	3252874.62
Н1821	402250.08	3252881.66
Н1822	402243.68	3252882.86
Н1823	402242.42	3252875.82
Н1820	402248.82	3252874.62

—	—	—
Н1824	402241.22	3252815.86
Н1825	402242.49	3252822.90
Н1826	402236.09	3252824.10
Н1827	402234.82	3252817.06
Н1824	402241.22	3252815.86
—	—	—
Н1828	402233.61	3252756.48
Н1829	402234.88	3252763.52
Н1830	402228.48	3252764.72
Н1831	402227.21	3252757.68
Н1828	402233.61	3252756.48
—	—	—
Н1832	402226.23	3252696.14
Н1833	402226.96	3252703.55
Н1834	402217.58	3252704.38
Н1835	402216.85	3252696.97
Н1832	402226.23	3252696.14
—	—	—
Н1836	402206.81	3252648.30
Н1837	402209.63	3252654.88
Н1838	402203.67	3252657.49
Н1839	402200.85	3252650.92
Н1836	402206.81	3252648.30
—	—	—
Н1840	402187.50	3252597.11
Н1841	402191.60	3252606.20
Н1842	402184.86	3252608.87
Н1843	402180.76	3252599.79
Н1840	402187.50	3252597.11
—	—	—
Н1844	402169.65	3252551.37
Н1845	402172.12	3252558.09
Н1846	402166.03	3252560.39
Н1847	402163.56	3252553.67
Н1844	402169.65	3252551.37
—	—	—
Н1848	402156.55	3252508.45
Н1849	402158.50	3252515.47
Н1850	402149.54	3252518.27
Н1851	402147.51	3252510.97
Н1848	402156.55	3252508.45
—	—	—
Н1852	402145.43	3252446.49
Н1853	402146.70	3252453.53
Н1854	402140.30	3252454.73
Н1855	402139.03	3252447.69
Н1852	402145.43	3252446.49
—	—	—
Н1856	402138.94	3252397.87
Н1857	402140.20	3252404.91
Н1858	402133.81	3252406.11
Н1859	402132.54	3252399.07
Н1856	402138.94	3252397.87
—	—	—
Н1860	402131.73	3252344.32


Н1861	402133.00	3252351.37
Н1862	402126.60	3252352.57
Н1863	402125.33	3252345.53
Н1860	402131.73	3252344.32
—	—	—
Н1864	402124.56	3252291.64
Н1865	402125.82	3252298.68
Н1866	402119.42	3252299.88
Н1867	402118.16	3252292.84
Н1864	402124.56	3252291.64
—	—	—
Н1868	402117.19	3252237.38
Н1869	402118.46	3252244.42
Н1870	402112.06	3252245.63
Н1871	402110.79	3252238.58
Н1868	402117.19	3252237.38
—	—	—
Н1872	402109.66	3252182.16
Н1873	402110.93	3252189.20
Н1874	402104.53	3252190.40
Н1875	402103.27	3252183.36
Н1872	402109.66	3252182.16
—	—	—
Н1876	402102.67	3252130.05
Н1877	402103.94	3252137.09
Н1878	402097.54	3252138.29
Н1879	402096.27	3252131.25
Н1876	402102.67	3252130.05
—	—	—
Н1880	402094.77	3252072.17
Н1881	402096.03	3252079.21
Н1882	402089.63	3252080.42
Н1883	402088.37	3252073.37
Н1880	402094.77	3252072.17
—	—	—
Н1884	402087.98	3252019.97
Н1885	402090.42	3252027.15
Н1886	402082.99	3252030.68
Н1887	402080.24	3252022.61
Н1884	402087.98	3252019.97
—	—	—
Н1888	401302.16	3250226.43
Н1889	401305.56	3250232.72
Н1890	401299.85	3250235.86
Н1891	401296.45	3250229.57
Н1888	401302.16	3250226.43
—	—	—
Н1892	401290.54	3250195.67
Н1893	401291.96	3250202.74
Н1894	401284.02	3250203.88
Н1895	401283.00	3250196.75
Н1892	401290.54	3250195.67
—	—	—
Н1896	401289.93	3250149.91
Н1897	401290.08	3250157.06
Н1898	401283.57	3250157.25

Н1899	401283.42	3250150.10
Н1896	401289.93	3250149.91
—	—	—
Н1900	401291.20	3250089.57
Н1901	401291.35	3250096.73
Н1902	401284.84	3250096.91
Н1903	401284.69	3250089.76
Н1900	401291.20	3250089.57
—	—	—
Н1904	401292.56	3250029.29
Н1905	401292.71	3250036.44
Н1906	401286.20	3250036.63
Н1907	401286.05	3250029.47
Н1904	401292.56	3250029.29
—	—	—
Н1908	401293.92	3249970.59
Н1909	401294.07	3249977.74
Н1910	401287.56	3249977.93
Н1911	401287.41	3249970.77
Н1908	401293.92	3249970.59
—	—	—
Н1912	401295.29	3249908.69
Н1913	401295.44	3249915.85
Н1914	401288.93	3249916.03
Н1915	401288.78	3249908.88
Н1912	401295.29	3249908.69
—	—	—
Н1916	401297.00	3249846.20
Н1917	401297.15	3249853.35
Н1918	401290.64	3249853.54
Н1919	401290.49	3249846.38
Н1916	401297.00	3249846.20
—	—	—
Н1920	401298.02	3249790.91
Н1921	401298.17	3249798.07
Н1922	401291.66	3249798.25
Н1923	401291.51	3249791.10
Н1920	401298.02	3249790.91
—	—	—
Н1924	401299.67	3249744.05
Н1925	401299.74	3249752.69
Н1926	401292.46	3249752.75
Н1927	401292.39	3249744.10
Н1924	401299.67	3249744.05
—	—	—
Н1928	401300.08	3249697.89
Н1929	401300.23	3249705.04
Н1930	401293.72	3249705.23
Н1931	401293.57	3249698.07
Н1928	401300.08	3249697.89
—	—	—
Н1932	401301.68	3249626.08
Н1933	401301.83	3249633.24
Н1934	401295.33	3249633.42
Н1935	401295.18	3249626.27
Н1932	401301.68	3249626.08

—	—	—
Н1936	401302.86	3249576.22
Н1937	401303.01	3249583.38
Н1938	401296.50	3249583.56
Н1939	401296.35	3249576.41
Н1936	401302.86	3249576.22
—	—	—
Н1940	400795.48	3248934.22
Н1941	400800.18	3248939.48
Н1942	400798.21	3248942.43
Н1943	400792.94	3248946.25
Н1944	400789.08	3248940.37
Н1940	400795.48	3248934.22
—	—	—
Н1945	400768.54	3248893.63
Н1946	400772.70	3248899.45
Н1947	400767.43	3248903.28
Н1948	400763.27	3248897.45
Н1945	400768.54	3248893.63
—	—	—
Н1949	400737.84	3248841.74
Н1950	400741.99	3248847.57
Н1951	400736.72	3248851.39
Н1952	400732.57	3248845.56
Н1949	400737.84	3248841.74
—	—	—
Н1953	400706.91	3248789.88
Н1954	400711.07	3248795.70
Н1955	400705.79	3248799.53
Н1956	400701.64	3248793.70
Н1953	400706.91	3248789.88
—	—	—
Н1957	400675.93	3248737.43
Н1958	400680.08	3248743.26
Н1959	400674.81	3248747.08
Н1960	400670.65	3248741.26
Н1957	400675.93	3248737.43
—	—	—
Н1961	400644.23	3248684.20
Н1962	400648.38	3248690.02
Н1963	400643.11	3248693.84
Н1964	400638.95	3248688.02
Н1961	400644.23	3248684.20
—	—	—
Н1965	400614.76	3248634.54
Н1966	400618.92	3248640.36
Н1967	400613.65	3248644.19
Н1968	400609.49	3248638.36
Н1965	400614.76	3248634.54
—	—	—
Н1969	400585.43	3248585.10
Н1970	400589.59	3248590.93
Н1971	400584.32	3248594.75
Н1972	400580.16	3248588.93
Н1969	400585.43	3248585.10
—	—	—

Н1973	400564.94	3248545.87
Н1974	400558.52	3248554.07
Н1975	400551.72	3248548.22
Н1976	400557.84	3248540.31
Н1973	400564.94	3248545.87
—	—	—
Н1977	400530.89	3248532.30
Н1978	400528.95	3248538.52
Н1979	400522.14	3248536.33
Н1980	400524.08	3248530.12
Н1977	400530.89	3248532.30
—	—	—
Н1981	400476.58	3248513.40
Н1982	400474.64	3248519.62
Н1983	400467.83	3248517.43
Н1984	400469.77	3248511.21
Н1981	400476.58	3248513.40
—	—	—
Н1985	400434.21	3248499.17
Н1986	400428.64	3248505.62
Н1987	400421.26	3248499.24
Н1988	400426.96	3248492.20
Н1985	400434.21	3248499.17
—	—	—
Н1989	398022.13	3246382.21
Н1990	398019.44	3246386.09
Н1991	398018.61	3246385.52
Н1992	398021.31	3246381.64
Н1989	398022.13	3246382.21
—	—	—
Н1993	399705.92	3246757.21
Н1994	399705.28	3246757.99
Н1995	399704.51	3246757.35
Н1996	399705.15	3246756.58
Н1993	399705.92	3246757.21
—	—	—
Н1997	399748.01	3246790.83
Н1998	399747.37	3246791.60
Н1999	399746.60	3246790.97
Н2000	399747.23	3246790.20
Н1997	399748.01	3246790.83
—	—	—
Н2001	399792.53	3246825.95
Н2002	399791.89	3246826.72
Н2003	399791.12	3246826.08
Н2004	399791.76	3246825.31
Н2001	399792.53	3246825.95
—	—	—
Н2005	399671.03	3246729.03
Н2006	399670.51	3246733.70
Н2007	399669.52	3246733.59
Н2008	399669.92	3246729.99
Н2009	399666.44	3246729.86
Н2010	399666.47	3246728.86
Н2005	399671.03	3246729.03

Площадь, кв.м.	Цель установления публичного сервитута
4017	для эксплуатации объекта электросетевого хозяйства: «Электрическая сеть 10/0,4 кВ для электроснабжения д. Октябрьский, д. Манинск от ВЛ-10 кВ «Новожилкино-Целоты» яч. 6»

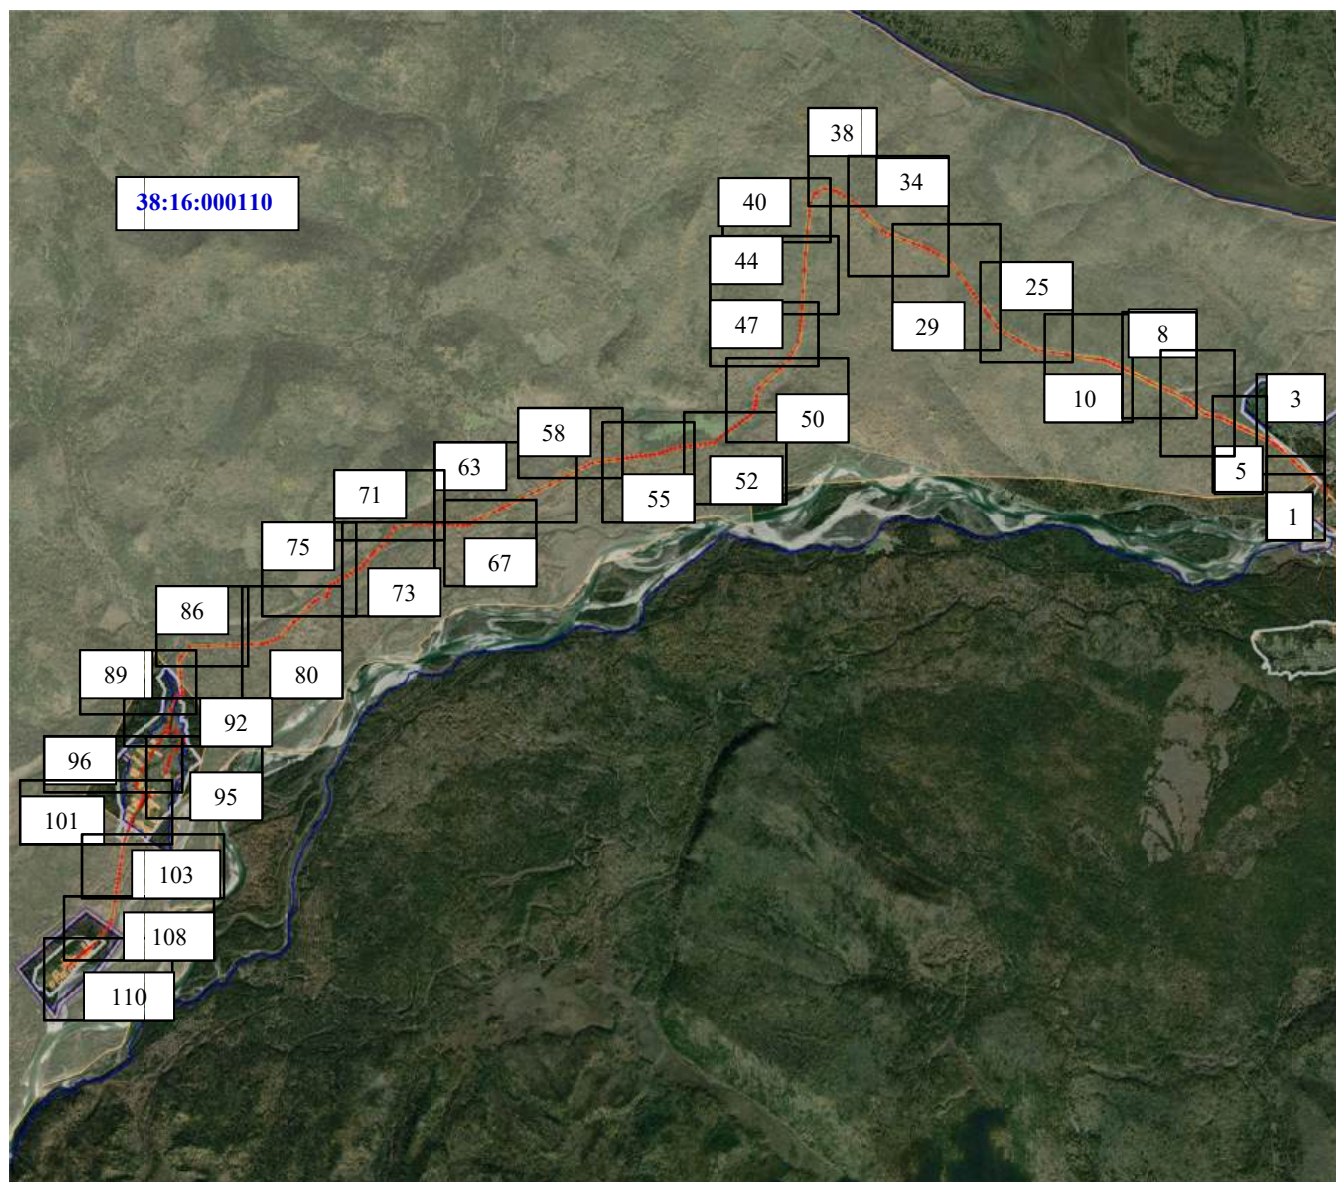

Масштаб 1:100000

Условные обозначения:

- образуемая граница публичного сервитута;
- граница земельного участка;
- ВЛ-0,4 кВ;
- ВЛ-10 кВ;
- граница кадастрового квартала;
- граница населенного пункта;
- 38:16:000110** – номер кадастрового квартала.

Лист 1



Масштаб 1:2000

Условные обозначения:

●н1 – характерная точка образуемой границы публичного сервитута;

– образуемая граница публичного сервитута;

– граница земельного участка;

– ВЛ-10 кВ;

– граница кадастрового квартала;

– граница населенного пункта;

38:16:000110 – номер кадастрового квартала.

38:16:000000:1667 – кадастровый номер земельного участка.

Лист 2



Масштаб 1:2000

Условные обозначения:

●n1 – характерная точка образуемой границы публичного сервитута;

— образуемая граница публичного сервитута;

— граница земельного участка;

— ВЛ-10 кВ;

— граница кадастрового квартала;

— граница населенного пункта;

38:16:000110 – номер кадастрового квартала.

38:16:000110:127 – кадастровый номер земельного участка.



Масштаб 1:2000

Условные обозначения:

●н1 – характерная точка образуемой границы публичного сервитута;

– образуемая граница публичного сервитута;

– граница земельного участка;

– ВЛ-10 кВ;

– граница кадастрового квартала;

– граница населенного пункта;

38:16:000110 – номер кадастрового квартала.

38:16:000110:127 – кадастровый номер земельного участка.

Лист 4



Масштаб 1:2000

Условные обозначения:

●н1 – характерная точка образуемой границы публичного сервитута;

– образуемая граница публичного сервитута;

– граница земельного участка;


– ВЛ-10 кВ;

– граница кадастрового квартала;

– граница населенного пункта;

38:16:000110 – номер кадастрового квартала.

38:16:000110:127 – кадастровый номер земельного участка.

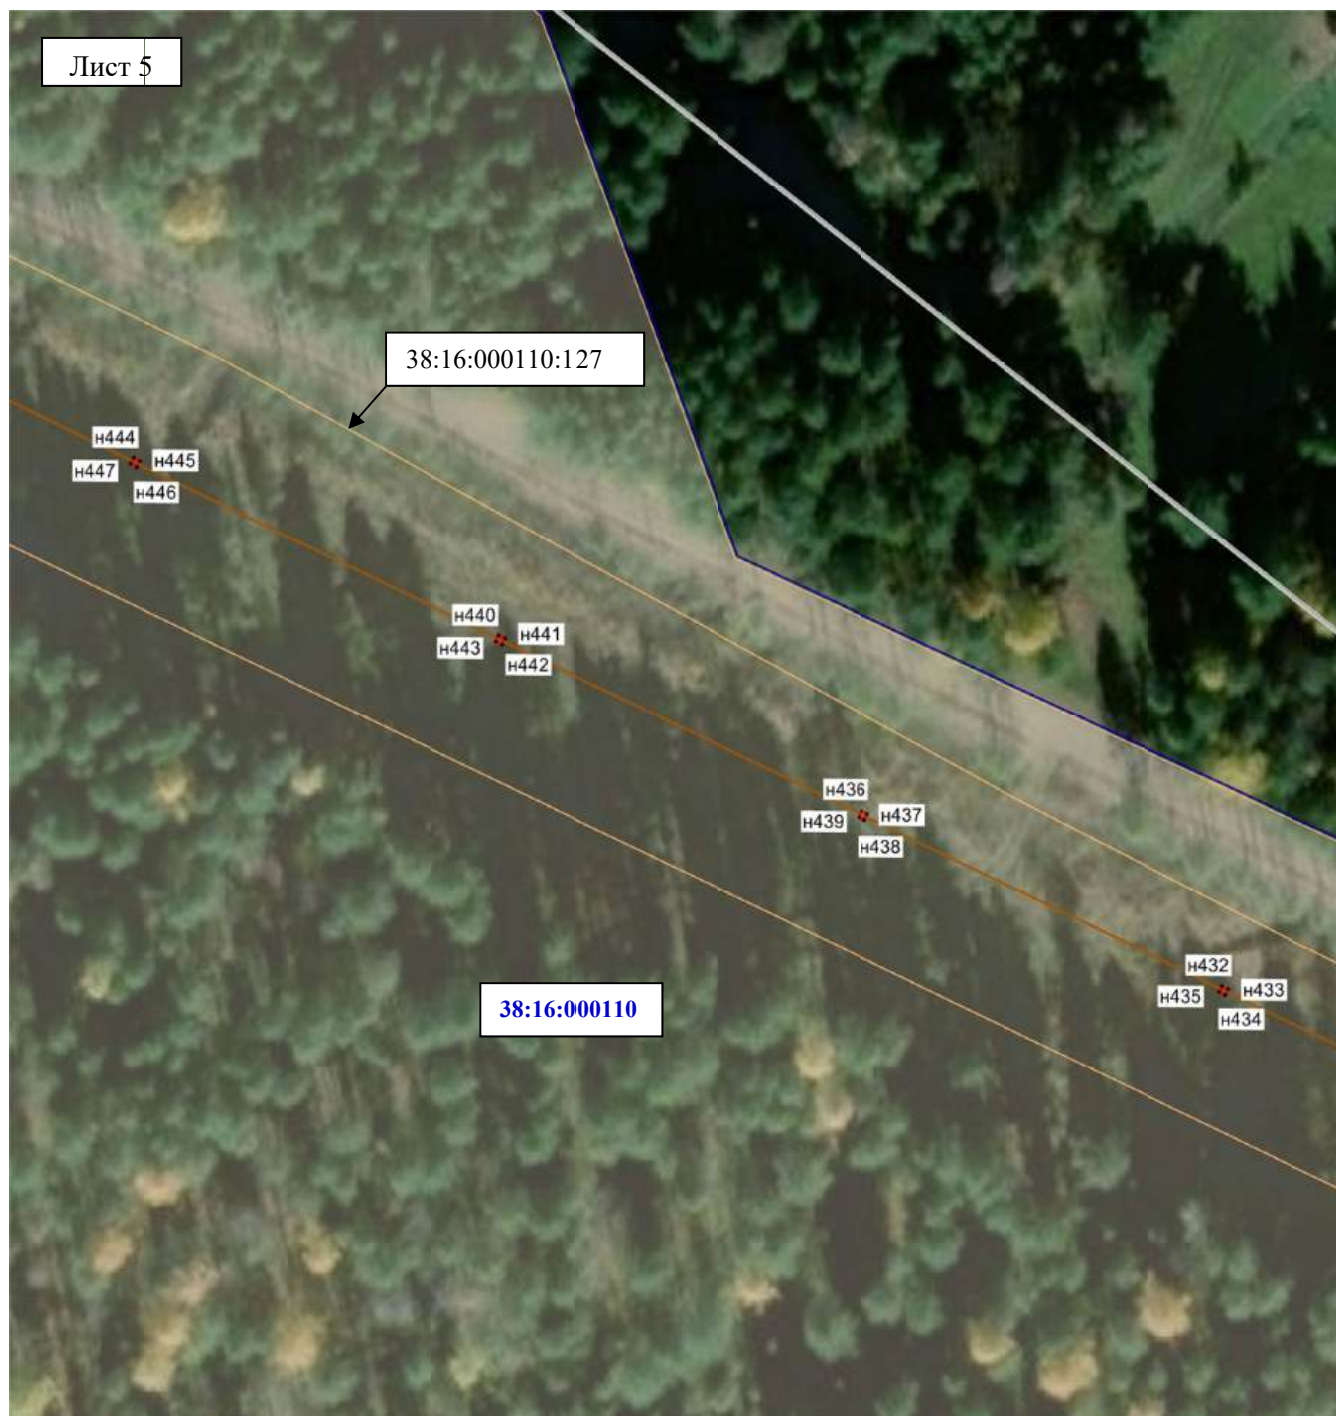

Масштаб 1:2000

Условные обозначения:

●n1 – характерная точка образуемой границы публичного сервитута;

– образуемая граница публичного сервитута;

– граница земельного участка;

– ВЛ-10 кВ;

– граница кадастрового квартала;

– граница населенного пункта;

38:16:000110 – номер кадастрового квартала.

38:16:000110:127 – кадастровый номер земельного участка.



Масштаб 1:2000

Условные обозначения:

- n1 – характерная точка образуемой границы публичного сервитута;
- образуемая граница публичного сервитута;
- граница земельного участка;
- ВЛ-10 кВ;
- граница кадастрового квартала;
- граница населенного пункта;
- 38:16:000110** – номер кадастрового квартала.
- 38:16:000110:127 – кадастровый номер земельного участка.



Масштаб 1:2000

Условные обозначения:

●n1 – характерная точка образуемой границы публичного сервитута;

– образуемая граница публичного сервитута;

– граница земельного участка;

– ВЛ-10 кВ;

38:16:000110 – номер кадастрового квартала.

38:16:000110:129 – кадастровый номер земельного участка.



Масштаб 1:2000

Условные обозначения:

●n1 – характерная точка образуемой границы публичного сервитута;

– образуемая граница публичного сервитута;

– граница земельного участка;

– ВЛ-10 кВ;

38:16:000110 – номер кадастрового квартала.

38:16:000110:129 – кадастровый номер земельного участка.



Масштаб 1:2000

Условные обозначения:

●n1 – характерная точка образуемой границы публичного сервитута;

– образуемая граница публичного сервитута;

– граница земельного участка;

– ВЛ-10 кВ;

38:16:000110 – номер кадастрового квартала.

38:16:000110:129 – кадастровый номер земельного участка.



Масштаб 1:2000

Условные обозначения:

•n1 – характерная точка образуемой границы публичного сервитута;

— образуемая граница публичного сервитута;

— граница земельного участка;

— ВЛ-10 кВ;

38:16:000110 – номер кадастрового квартала.

38:16:000110:129– кадастровый номер земельного участка.



Масштаб 1:2000

Условные обозначения:

● n1 – характерная точка образуемой границы публичного сервитута;

– образуемая граница публичного сервитута;

– граница земельного участка;

– ВЛ-10 кВ;

38:16:000110 – номер кадастрового квартала.

38:16:000110:129 – кадастровый номер земельного участка.



Масштаб 1:2000

Условные обозначения:

●n1 – характерная точка образуемой границы публичного сервитута;

– образуемая граница публичного сервитута;

– граница земельного участка;

– ВЛ-10 кВ;

38:16:000110 – номер кадастрового квартала.

38:16:000110:129 – кадастровый номер земельного участка.



Масштаб 1:2000

Условные обозначения:

●n1 – характерная точка образуемой границы публичного сервитута;

– образуемая граница публичного сервитута;

– граница земельного участка;

– ВЛ-10 кВ;

38:16:000110 – номер кадастрового квартала.

38:16:000110:129 – кадастровый номер земельного участка.



Масштаб 1:2000

Условные обозначения:

●n1 – характерная точка образуемой границы публичного сервитута;

– образуемая граница публичного сервитута;

– граница земельного участка;

– ВЛ-10 кВ;

– граница кадастрового квартала;

– граница населенного пункта;

38:16:000110 – номер кадастрового квартала.

38:16:000110:129 – кадастровый номер земельного участка.



Масштаб 1:2000

Условные обозначения:

●n1 – характерная точка образуемой границы публичного сервитута;

– образуемая граница публичного сервитута;

– граница земельного участка;

– ВЛ-10 кВ;

38:16:000110 – номер кадастрового квартала.

38:16:000110:129 – кадастровый номер земельного участка.



Масштаб 1:2000

Условные обозначения:

●n1 – характерная точка образуемой границы публичного сервитута;


– образуемая граница публичного сервитута;

– граница земельного участка;

– ВЛ-10 кВ;

38:16:000110 – номер кадастрового квартала.

38:16:000110:129 – кадастровый номер земельного участка.

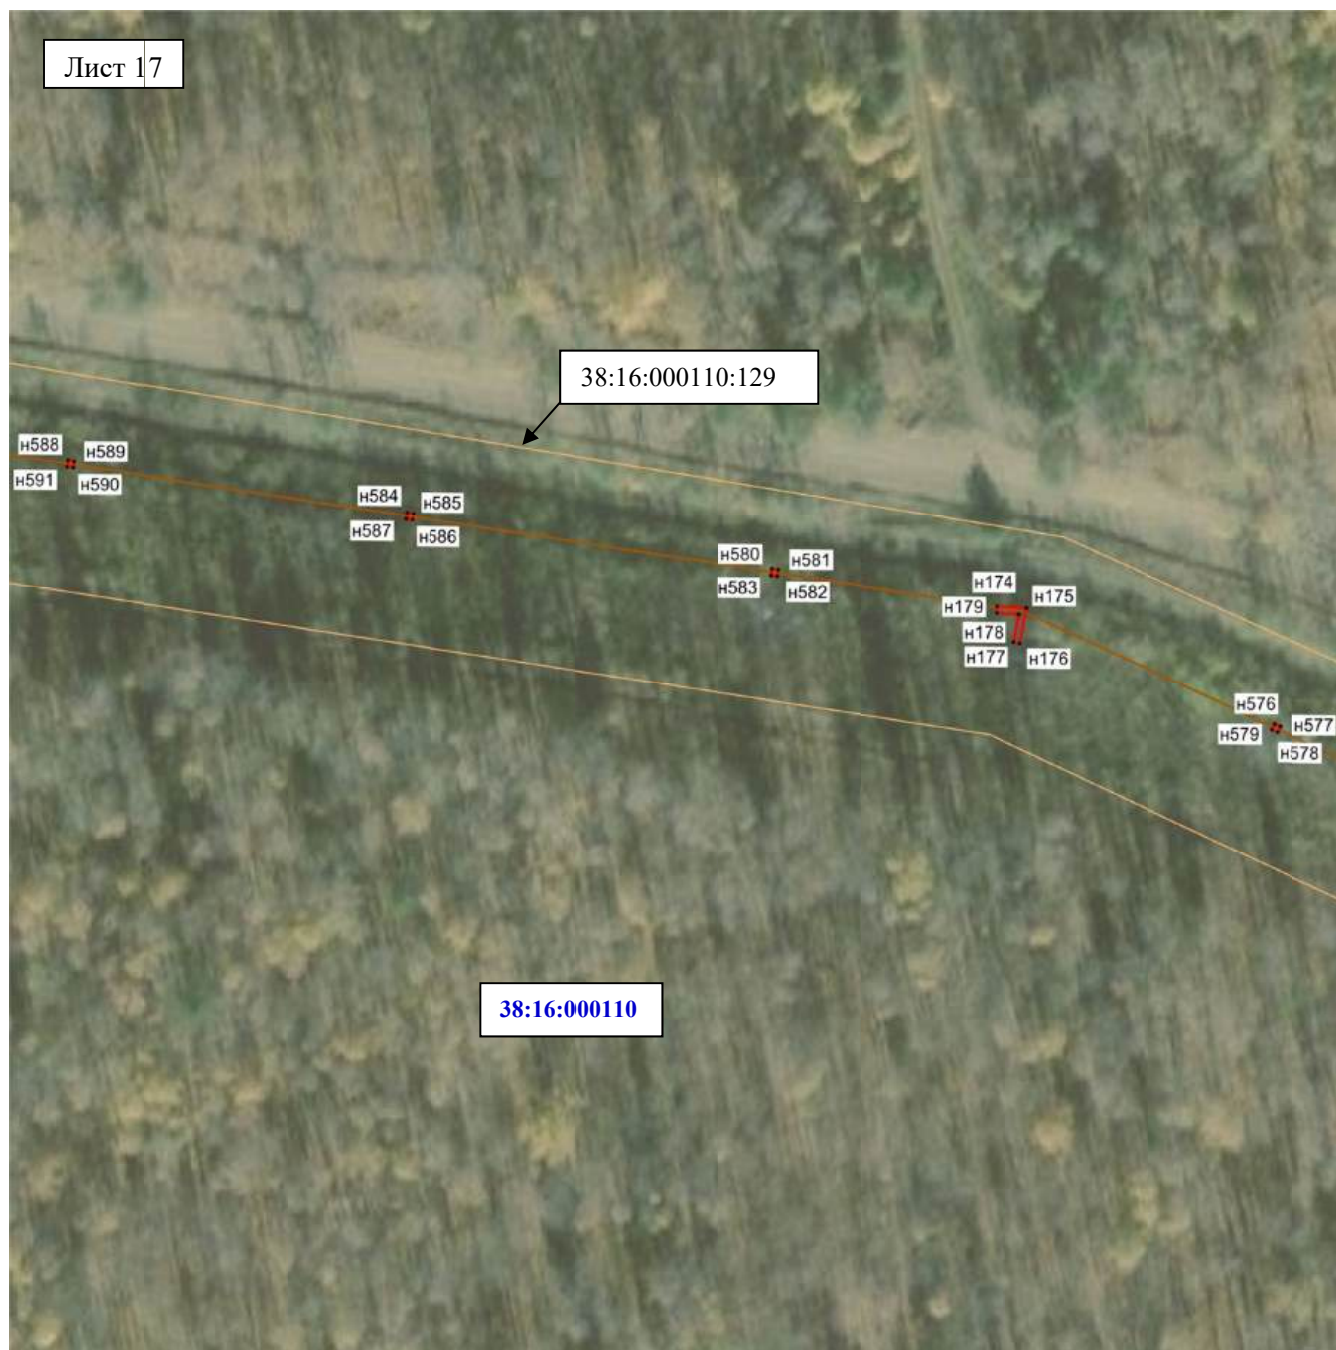

Масштаб 1:2000

Условные обозначения:

●n1 – характерная точка образуемой границы публичного сервитута;

– образуемая граница публичного сервитута;

– граница земельного участка;

– ВЛ-10 кВ;

38:16:000110 – номер кадастрового квартала.

38:16:000110:129 – кадастровый номер земельного участка.



Масштаб 1:2000

Условные обозначения:

●n1 – характерная точка образуемой границы публичного сервитута;

– образуемая граница публичного сервитута;

– граница земельного участка;

– ВЛ-10 кВ;

38:16:000110 – номер кадастрового квартала.

38:16:000110:129 – кадастровый номер земельного участка.



Масштаб 1:2000

Условные обозначения:

●н1 – характерная точка образуемой границы публичного сервитута;

Условные обозначения:

●н1 – характерная точка образуемой границы публичного сервитута;

– образуемая граница публичного сервитута;

– граница земельного участка;

– ВЛ-10 кВ;

38:16:000110 – номер кадастрового квартала.

38:16:000110:129 – кадастровый номер земельного участка.



Масштаб 1:2000

Условные обозначения:

●n1 – характерная точка образуемой границы публичного сервитута;


– образуемая граница публичного сервитута;

– граница земельного участка;

– ВЛ-10 кВ;

38:16:000110 – номер кадастрового квартала.

38:16:000110:129 – кадастровый номер земельного участка.

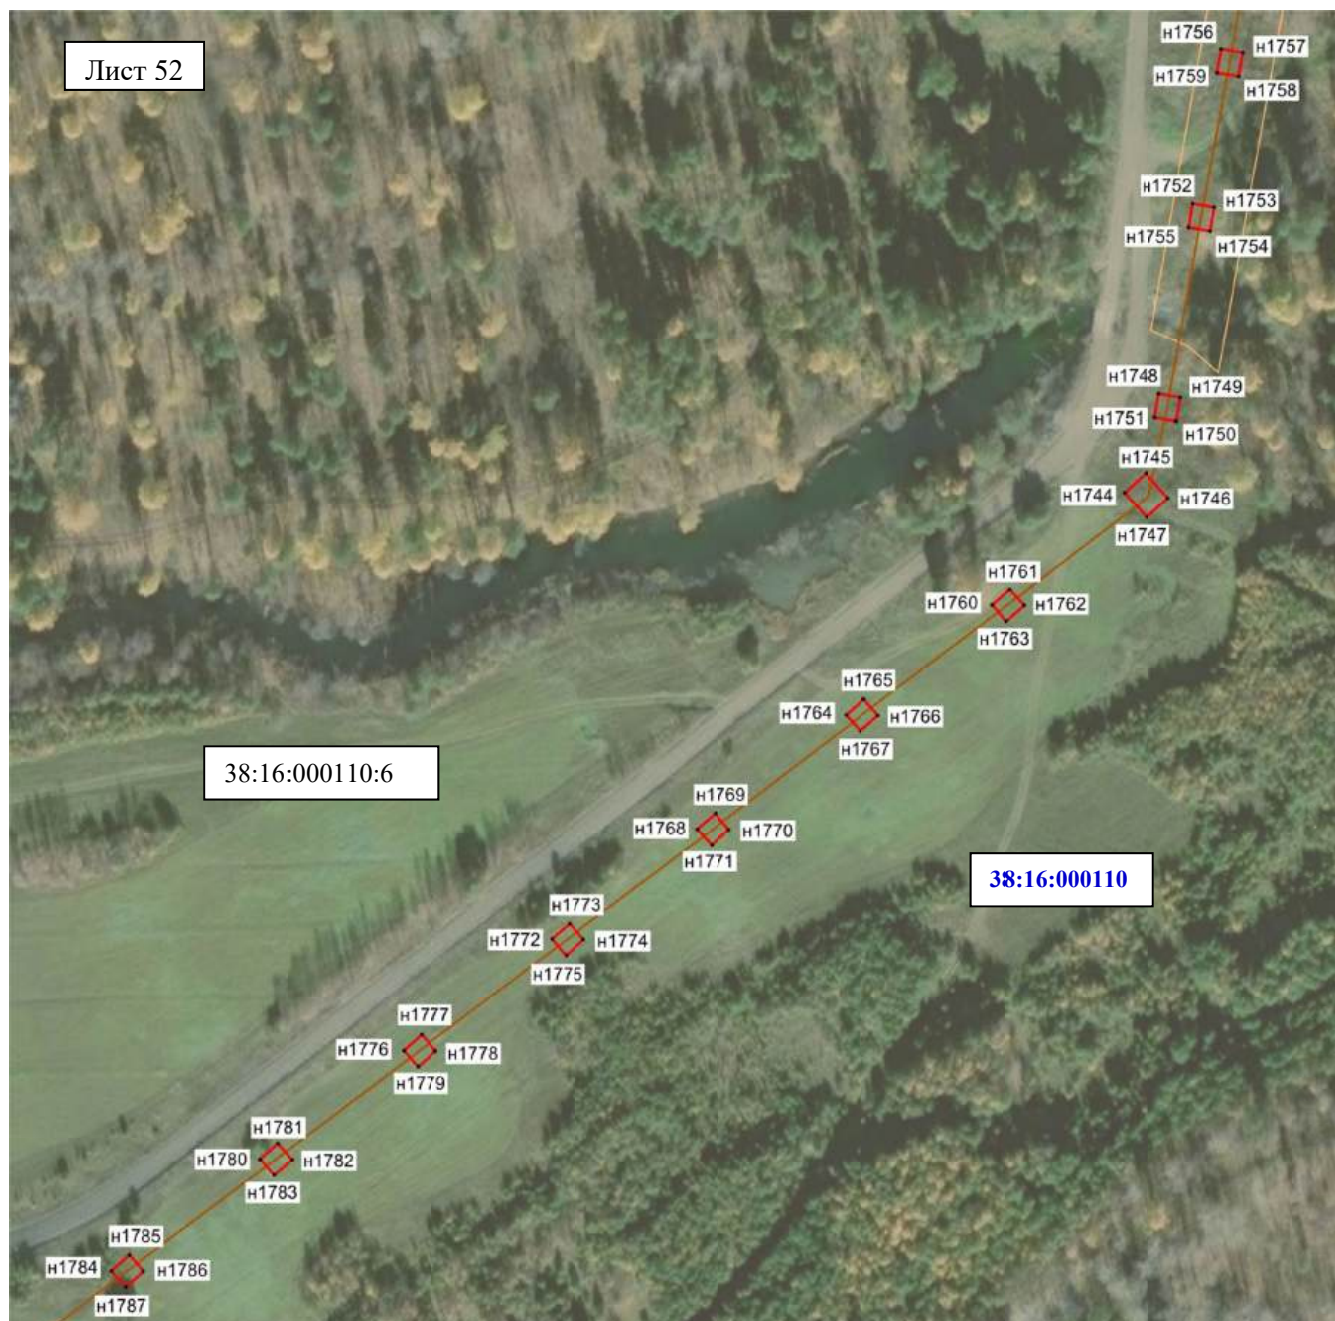

Масштаб 1:2000

Условные обозначения:

●n1 – характерная точка образуемой границы публичного сервитута;


– образуемая граница публичного сервитута;

– граница земельного участка;

– ВЛ-10 кВ;

38:16:000110 – номер кадастрового квартала.

38:16:000110:6 – кадастровый номер земельного участка.

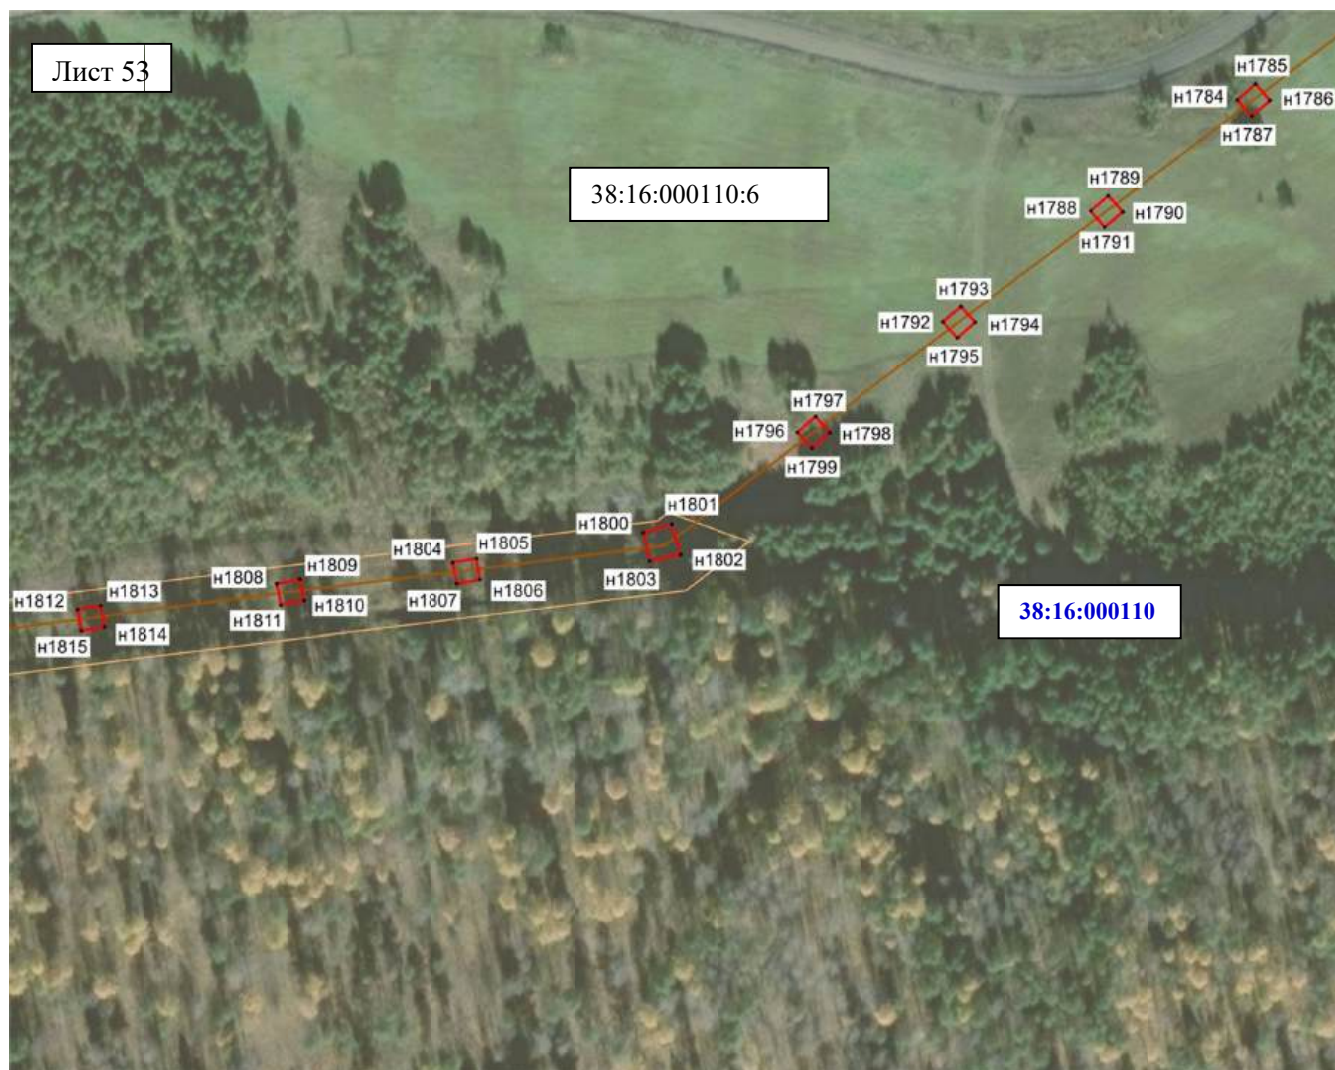

Масштаб 1:2000

Условные обозначения:

●n1 – характерная точка образуемой границы публичного сервитута;


– образуемая граница публичного сервитута;

– граница земельного участка;

– ВЛ-10 кВ;

38:16:000110 – номер кадастрового квартала.

38:16:000110:6 – кадастровый номер земельного участка.

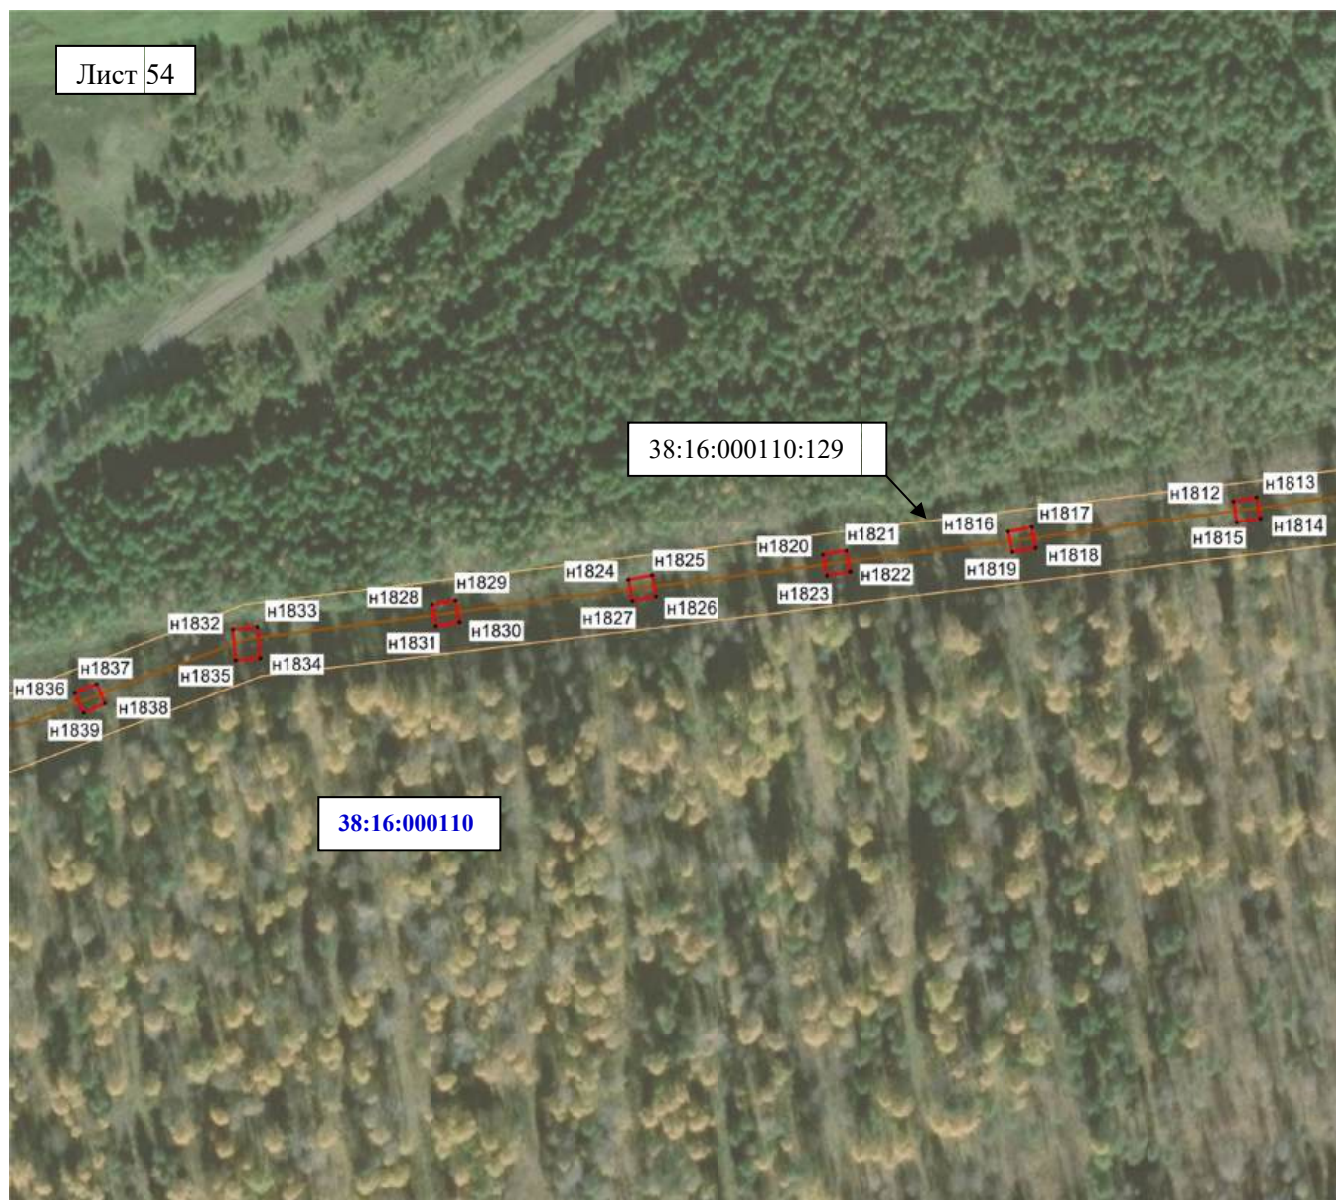

Масштаб 1:2000

Условные обозначения:

●н1 – характерная точка образуемой границы публичного сервитута;


– образуемая граница публичного сервитута;

– граница земельного участка;

– ВЛ-10 кВ;

38:16:000110 – номер кадастрового квартала.

38:16:000110:129 – кадастровый номер земельного участка.

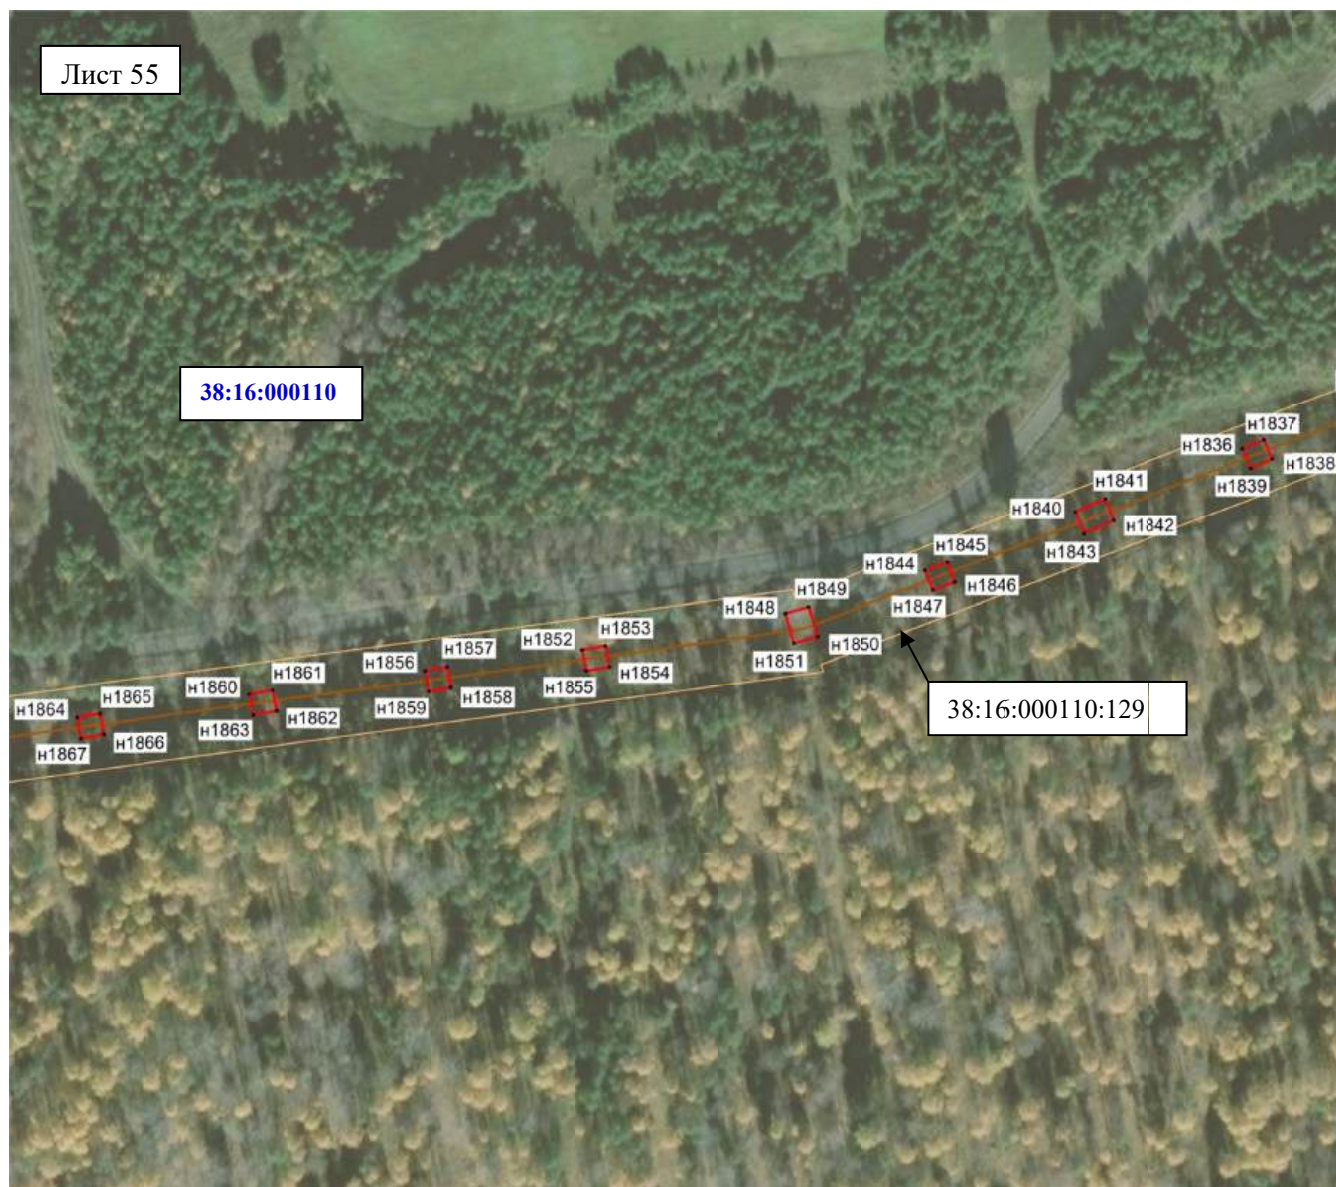

Масштаб 1:2000

Условные обозначения:

●н1 – характерная точка образуемой границы публичного сервитута;

– образуемая граница публичного сервитута;

– граница земельного участка;

– ВЛ-10 кВ;

38:16:000110 – номер кадастрового квартала.

38:16:000110:129 – кадастровый номер земельного участка.

38:16:000110



Масштаб 1:2000

Условные обозначения:

●n1 – характерная точка образуемой границы публичного сервитута;

– образуемая граница публичного сервитута;


– граница земельного участка;

– ВЛ-10 кВ;

38:16:000110 – номер кадастрового квартала.

38:16:000110:129 – кадастровый номер земельного участка.

38:16:000110

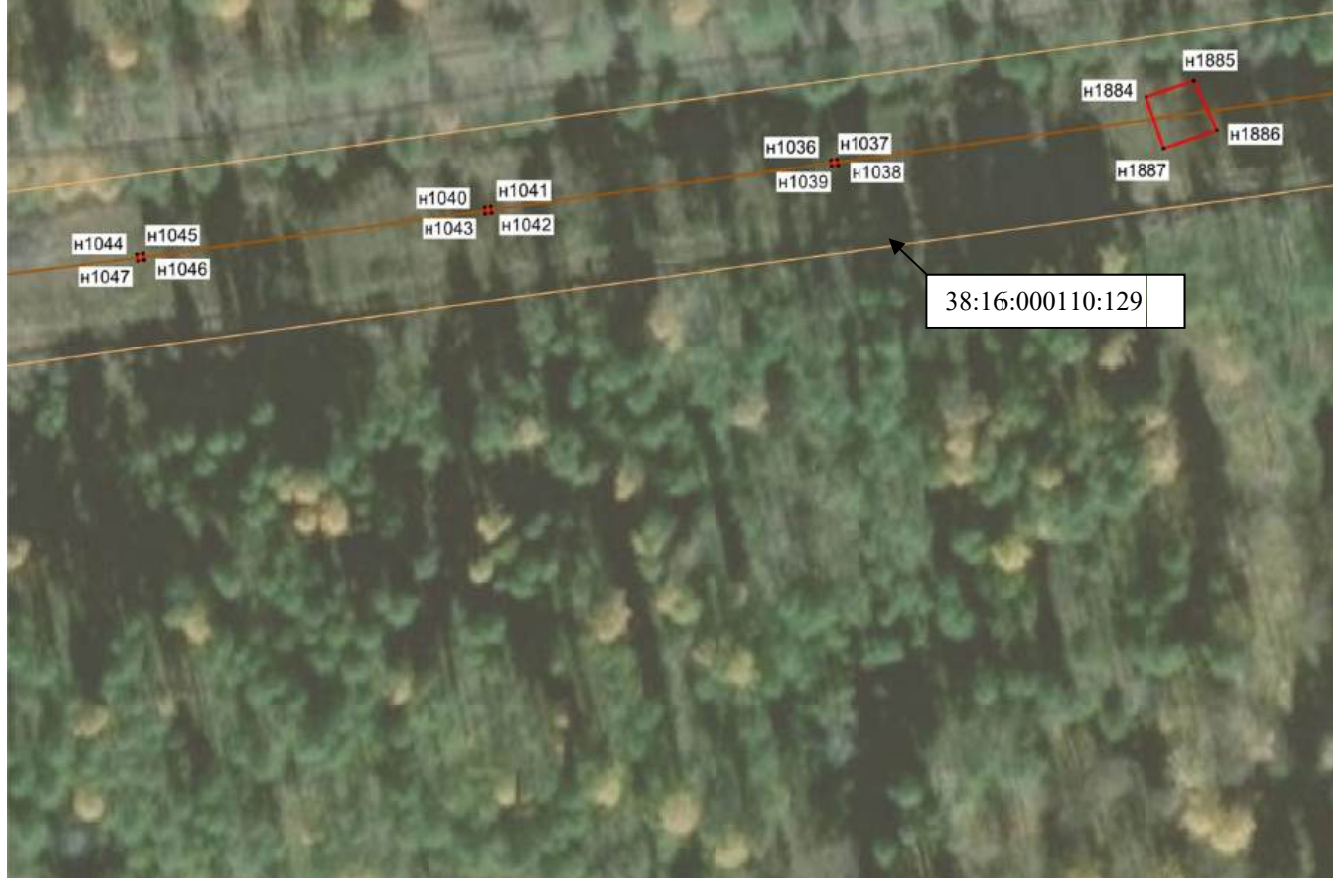

38:16:000110:129

Масштаб 1:2000

Условные обозначения:

●n1 – характерная точка образуемой границы публичного сервитута;

– образуемая граница публичного сервитута;

– граница земельного участка;

– ВЛ-10 кВ;

38:16:000110 – номер кадастрового квартала.

38:16:000110:129 – кадастровый номер земельного участка.



Масштаб 1:2000

Условные обозначения:

●н1 – характерная точка образуемой границы публичного сервитута;

– образуемая граница публичного сервитута;

– граница земельного участка;

– ВЛ-10 кВ;

38:16:000110 – номер кадастрового квартала.

38:16:000110:129 – кадастровый номер земельного участка.



Масштаб 1:2000

Условные обозначения:

● н1 – характерная точка образуемой границы публичного сервитута;

– образуемая граница публичного сервитута;

– граница земельного участка;

– ВЛ-10 кВ;

38:16:000110 – номер кадастрового квартала.

38:16:000110:129 – кадастровый номер земельного участка.



Масштаб 1:2000

Условные обозначения:

●n1 – характерная точка образуемой границы публичного сервитута;

– образуемая граница публичного сервитута;

– граница земельного участка;

– ВЛ-10 кВ;

38:16:000110 – номер кадастрового квартала.

38:16:000110:129 – кадастровый номер земельного участка.

38:16:000110

н1084 н1085
н1087 н1086

н1088 н1089
н1090 н1091

н1092 н1093
н1094 н1095

н1096 н1097
н1098 н1099

38:16:000110:129

Масштаб 1:2000

Условные обозначения:

●н1 – характерная точка образуемой границы публичного сервитута;

□ – образуемая граница публичного сервитута;

□ – граница земельного участка;

— ВЛ-10 кВ;

38:16:000110 – номер кадастрового квартала.

38:16:000110:129 – кадастровый номер земельного участка.

38:16:000110

38:16:000110:129

Масштаб 1:2000

Условные обозначения:

● n1 – характерная точка образуемой границы публичного сервитута;

– образуемая граница публичного сервитута;

– граница земельного участка;

– ВЛ-10 кВ;

38:16:000110 – номер кадастрового квартала.

38:16:000110:129 – кадастровый номер земельного участка.



Масштаб 1:2000

Условные обозначения:

●n1 – характерная точка образуемой границы публичного сервитута;

– образуемая граница публичного сервитута;

– граница земельного участка;

– ВЛ-10 кВ;

38:16:000110 – номер кадастрового квартала.

38:16:000110:129 – кадастровый номер земельного участка.



Масштаб 1:2000

Условные обозначения:

●н1 – характерная точка образуемой границы публичного сервитута;


– образуемая граница публичного сервитута;

– граница земельного участка;

– ВЛ-10 кВ;

38:16:000110 – номер кадастрового квартала.

38:16:000110:129 – кадастровый номер земельного участка.

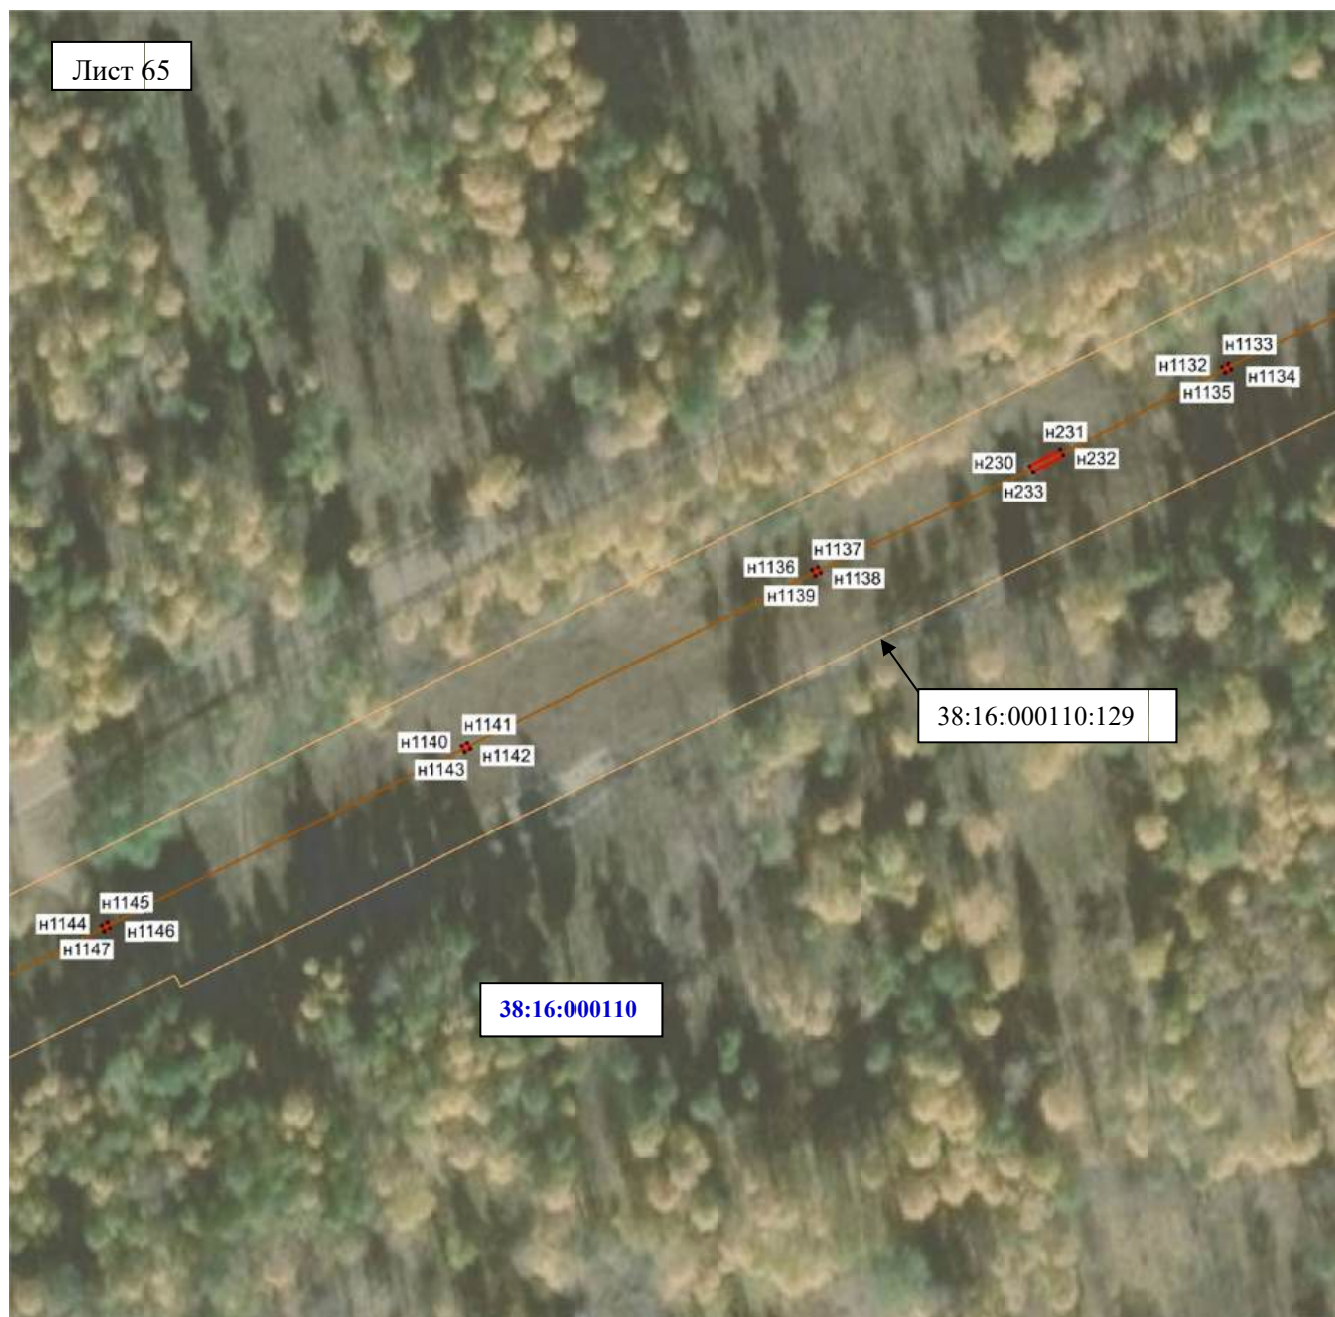

Масштаб 1:2000

Условные обозначения:

●n1 – характерная точка образуемой границы публичного сервитута;

– образуемая граница публичного сервитута;

– граница земельного участка;

– ВЛ-10 кВ;

38:16:000110 – номер кадастрового квартала.

38:16:000110:129 – кадастровый номер земельного участка.



Масштаб 1:2000

Условные обозначения:

●n1 – характерная точка образуемой границы публичного сервитута;

– образуемая граница публичного сервитута;

– граница земельного участка;

– ВЛ-10 кВ;

– граница кадастрового квартала;

– граница населенного пункта;

38:16:000110 – номер кадастрового квартала.

38:16:000110:129 – кадастровый номер земельного участка.



Масштаб 1:2000

Условные обозначения:

●n1 – характерная точка образуемой границы публичного сервитута;

– образуемая граница публичного сервитута;

– граница земельного участка;

– ВЛ-10 кВ;

38:16:000110 – номер кадастрового квартала.

38:16:000110:129 – кадастровый номер земельного участка.

38:16:000110

38:16:000110:129



Масштаб 1:2000

Условные обозначения:

●n1 – характерная точка образуемой границы публичного сервитута;

– образуемая граница публичного сервитута;

– граница земельного участка;


– ВЛ-10 кВ;

38:16:000110 – номер кадастрового квартала.

38:16:000110:129 – кадастровый номер земельного участка.

38:16:000110

38:16:000110:129

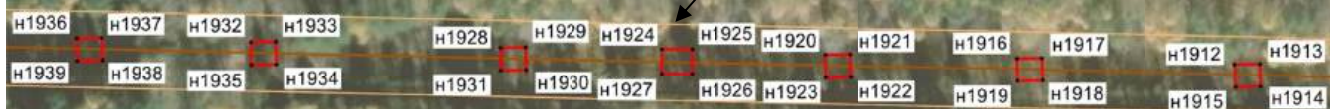

Масштаб 1:2000

Условные обозначения:

●n1 – характерная точка образуемой границы публичного сервитута;

– образуемая граница публичного сервитута;

– граница земельного участка;

– ВЛ-10 кВ;

38:16:000110 – номер кадастрового квартала.

38:16:000110:129 – кадастровый номер земельного участка.

38:16:000110



Масштаб 1:2000

Условные обозначения:

●n1 – характерная точка образуемой границы публичного сервитута;

– образуемая граница публичного сервитута;

– граница земельного участка;

– ВЛ-10 кВ;

38:16:000110 – номер кадастрового квартала.

38:16:000110:129 – кадастровый номер земельного участка.



Масштаб 1:2000

Условные обозначения:

●n1 – характерная точка образуемой границы публичного сервитута;

– образуемая граница публичного сервитута;

– граница земельного участка;

– ВЛ-10 кВ;

38:16:000110 – номер кадастрового квартала.

38:16:000110:129 – кадастровый номер земельного участка.



Масштаб 1:2000

Условные обозначения:

●n1 – характерная точка образуемой границы публичного сервитута;

– образуемая граница публичного сервитута;

– граница земельного участка;

– ВЛ-10 кВ;

38:16:000110 – номер кадастрового квартала.

38:16:000110:129 – кадастровый номер земельного участка.



Масштаб 1:2000

Условные обозначения:

●n1 – характерная точка образуемой границы публичного сервитута;

– образуемая граница публичного сервитута;

– граница земельного участка;

– ВЛ-10 кВ;

38:16:000110 – номер кадастрового квартала.

38:16:000110:129 – кадастровый номер земельного участка.



Масштаб 1:2000

Условные обозначения:

●n1 – характерная точка образуемой границы публичного сервитута;

– образуемая граница публичного сервитута;

– граница земельного участка;

– ВЛ-10 кВ;

38:16:000110 – номер кадастрового квартала.

38:16:000110:129 – кадастровый номер земельного участка.



Масштаб 1:2000

Условные обозначения:

●n1 – характерная точка образуемой границы публичного сервитута;

– образуемая граница публичного сервитута;

– граница земельного участка;

– ВЛ-10 кВ;

38:16:000110 – номер кадастрового квартала.

38:16:000110:129 – кадастровый номер земельного участка.



Масштаб 1:2000

Условные обозначения:

●n1 – характерная точка образуемой границы публичного сервитута;

□ – образуемая граница публичного сервитута;

□ – граница земельного участка;

— ВЛ-10 кВ;

38:16:000110 – номер кадастрового квартала.

38:16:000110:129 – кадастровый номер земельного участка.

38:16:000110

38:16:000110:129

Масштаб 1:2000

Условные обозначения:

●n1 – характерная точка образуемой границы публичного сервитута;


□ – образуемая граница публичного сервитута;

□ – граница земельного участка;

— ВЛ-10 кВ;

38:16:000110 – номер кадастрового квартала.

38:16:000110:129 – кадастровый номер земельного участка.

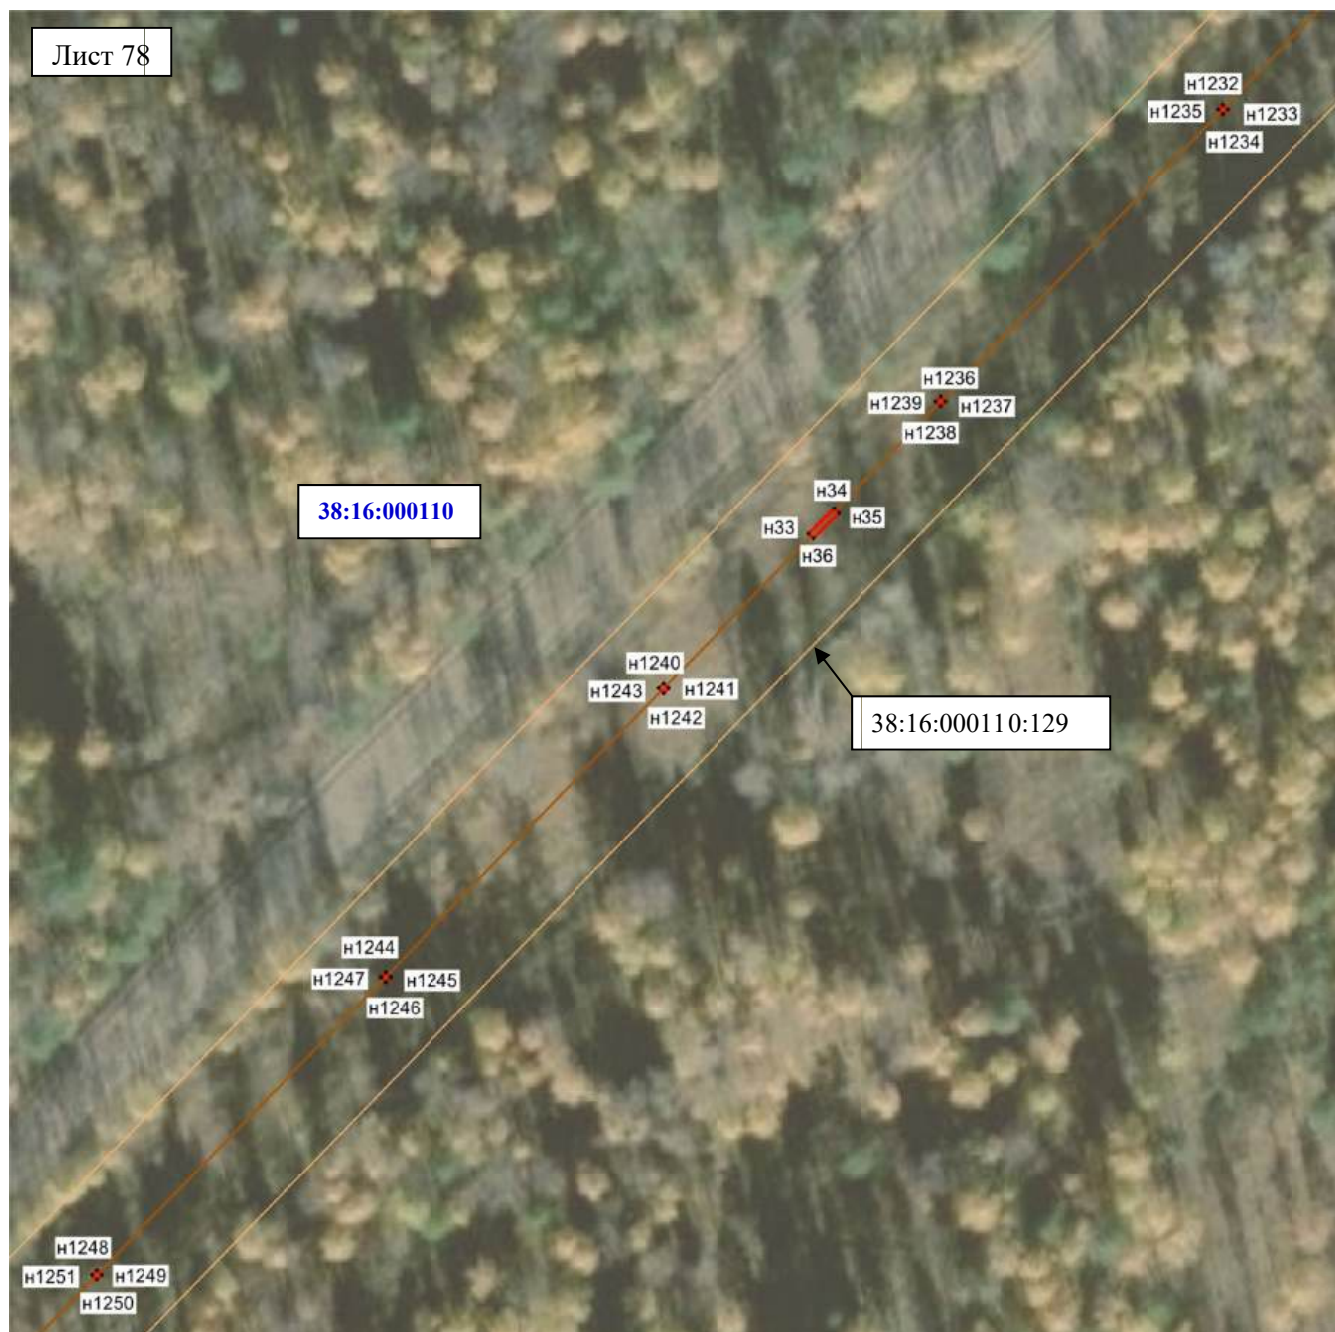

Масштаб 1:2000

Условные обозначения:

●n1 – характерная точка образуемой границы публичного сервитута;

– образуемая граница публичного сервитута;

– граница земельного участка;

– ВЛ-10 кВ;

38:16:000110 – номер кадастрового квартала.

38:16:000110:129 – кадастровый номер земельного участка.



Масштаб 1:2000

Условные обозначения:

●n1 – характерная точка образуемой границы публичного сервитута;


□ – образуемая граница публичного сервитута;

□ – граница земельного участка;

— ВЛ-10 кВ;

38:16:000110 – номер кадастрового квартала.

38:16:000110:129 – кадастровый номер земельного участка.

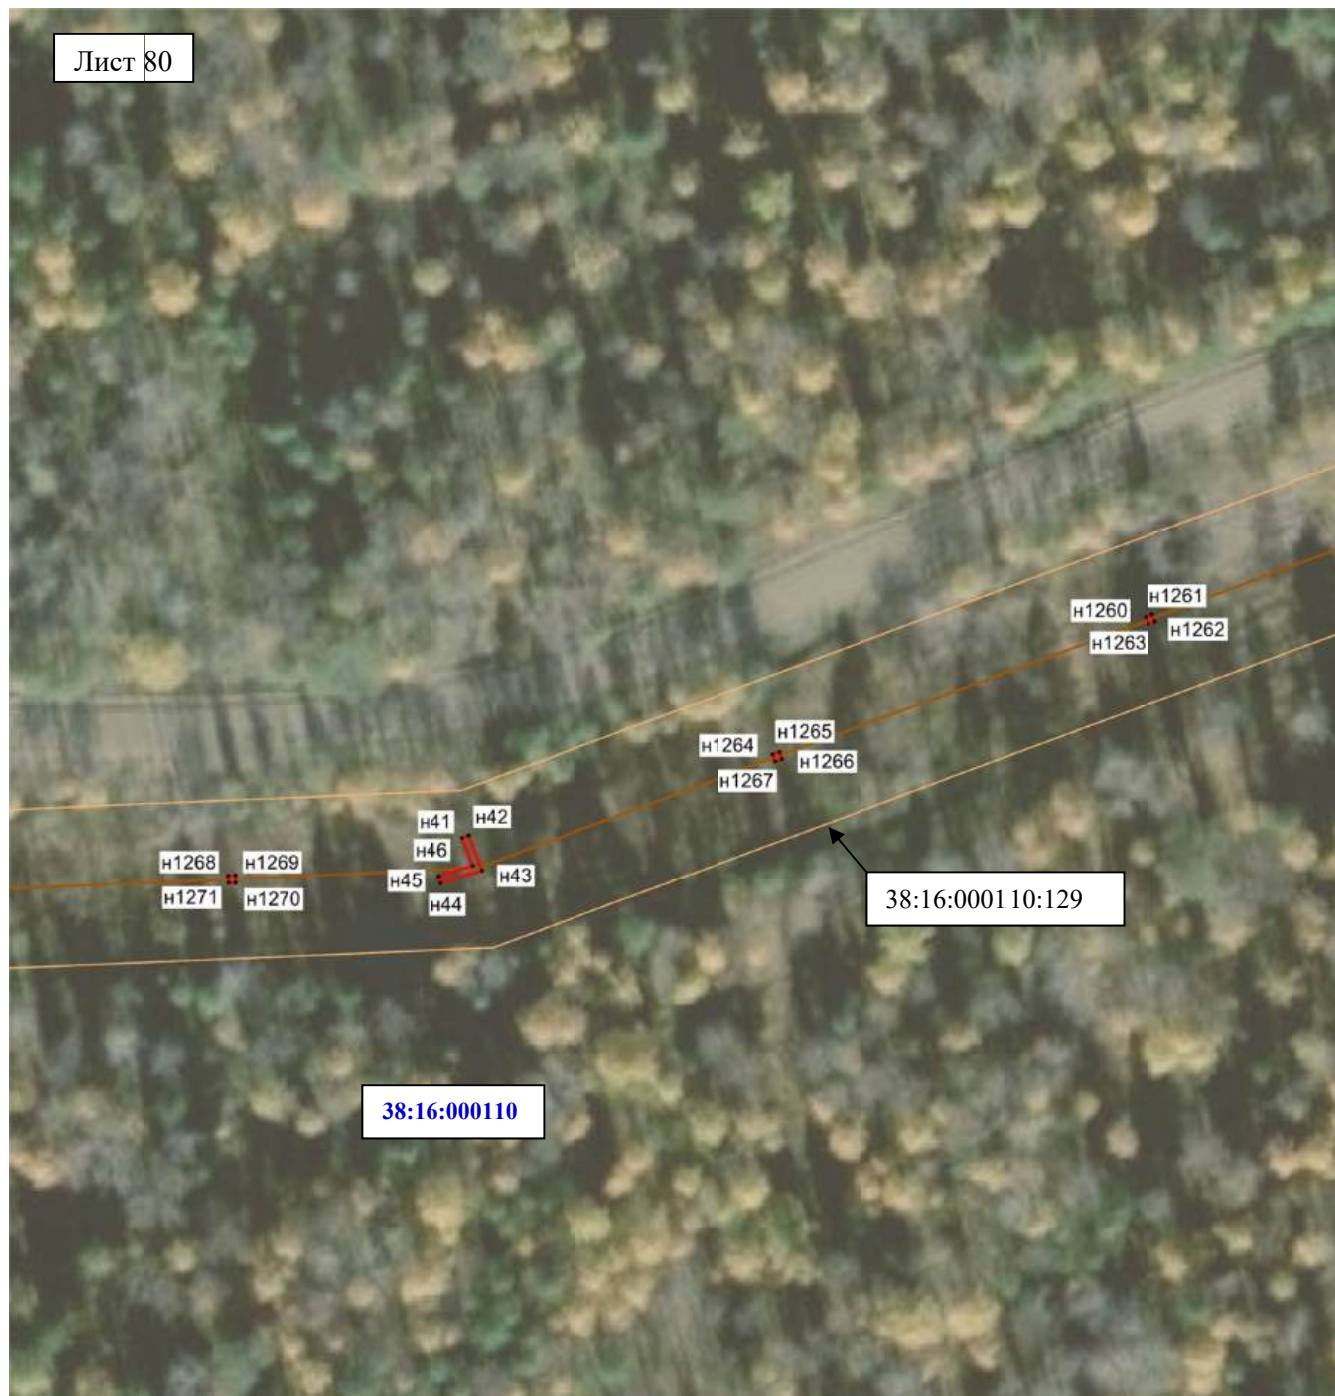

Масштаб 1:2000

Условные обозначения:

- n1 – характерная точка образуемой границы публичного сервитута;
- образуемая граница публичного сервитута;
- граница земельного участка;
- ВЛ-10 кВ;
- 38:16:000110 – номер кадастрового квартала.
- 38:16:000110:129 – кадастровый номер земельного участка.



Масштаб 1:2000

Условные обозначения:

●n1 – характерная точка образуемой границы публичного сервитута;

– образуемая граница публичного сервитута;

– граница земельного участка;

– ВЛ-10 кВ;

38:16:000110 – номер кадастрового квартала.

38:16:000110:129 – кадастровый номер земельного участка.



Масштаб 1:2000

Условные обозначения:

●n1 – характерная точка образуемой границы публичного сервитута;

– образуемая граница публичного сервитута;

– граница земельного участка;

– ВЛ-10 кВ;

38:16:000110 – номер кадастрового квартала.

38:16:000110:129 – кадастровый номер земельного участка.



Масштаб 1:2000

Условные обозначения:

●n1 – характерная точка образуемой границы публичного сервитута;

– образуемая граница публичного сервитута;

– граница земельного участка;

– ВЛ-10 кВ;

38:16:000110 – номер кадастрового квартала.

38:16:000110:129 – кадастровый номер земельного участка.

38:16:000110

38:16:000110:129



Масштаб 1:2000

Условные обозначения:

●n1 – характерная точка образуемой границы публичного сервитута;

– образуемая граница публичного сервитута;

– граница земельного участка;

– ВЛ-10 кВ;

38:16:000110 – номер кадастрового квартала.

38:16:000110:129 – кадастровый номер земельного участка.



Масштаб 1:2000

Условные обозначения:

●n1 – характерная точка образуемой границы публичного сервитута;

– образуемая граница публичного сервитута;

– граница земельного участка;

– ВЛ-10 кВ;

38:16:000110 – номер кадастрового квартала.

38:16:000110:129 – кадастровый номер земельного участка.



Масштаб 1:2000

Условные обозначения:

●n1 – характерная точка образуемой границы публичного сервитута;

□ – образуемая граница публичного сервитута;

□ – граница земельного участка;

— ВЛ-10 кВ;

38:16:000110 – номер кадастрового квартала.

38:16:000110:129 – кадастровый номер земельного участка.



Масштаб 1:2000

Условные обозначения:

●н1 – характерная точка образуемой границы публичного сервитута;

– образуемая граница публичного сервитута;

– граница земельного участка;

– ВЛ-10 кВ;

– граница кадастрового квартала;

– граница населенного пункта;

38:16:000110 – номер кадастрового квартала.

38:16:000110:129 – кадастровый номер земельного участка.

Лист 88



Масштаб 1:2000

Условные обозначения:

●n1 – характерная точка образуемой границы публичного сервитута;

– образуемая граница публичного сервитута;

– граница земельного участка;

– ВЛ-10 кВ;

– граница кадастрового квартала;

– граница населенного пункта;

38:16:000110 – номер кадастрового квартала.

38:16:000110:129 – кадастровый номер земельного участка.

38:16:000000:1662

38:16:000110



Масштаб 1:2000

Условные обозначения:

●n1 – характерная точка образуемой границы публичного сервитута;

— образуемая граница публичного сервитута;

— граница земельного участка;

— ВЛ-10 кВ;

— граница кадастрового квартала;

— граница населенного пункта;

38:16:000110 – номер кадастрового квартала.

38:16:000000:1662 – кадастровый номер земельного участка.



Масштаб 1:2000

Условные обозначения:

●n1 – характерная точка образуемой границы публичного сервитута;

– образуемая граница публичного сервитута;

– граница земельного участка;

– ВЛ-10 кВ;

– граница кадастрового квартала;

38:16:000108 – номер кадастрового квартала.

38:16:000000:1662 – кадастровый номер земельного участка.



Масштаб 1:2000

Условные обозначения:

●n1 – характерная точка образуемой границы публичного сервитута;

– образуемая граница публичного сервитута;

– граница земельного участка;

– ВЛ-10 кВ;

38:16:000108 – номер кадастрового квартала.

38:16:000000:1662 – кадастровый номер земельного участка.



Масштаб 1:2000

Условные обозначения:

●n1 – характерная точка образуемой границы публичного сервитута;

– образуемая граница публичного сервитута;

– граница земельного участка;

– ВЛ-10 кВ;

– граница кадастрового квартала;

– граница населенного пункта;

38:16:000108 – номер кадастрового квартала.

38:16:000000:1662 – кадастровый номер земельного участка.



Масштаб 1:2000

Условные обозначения:

● n1 – характерная точка образуемой границы публичного сервитута;

– образуемая граница публичного сервитута;

– граница земельного участка;

– ВЛ-10 кВ;

– граница кадастрового квартала;

– граница населенного пункта;

38:16:000108 – номер кадастрового квартала.

38:16:000000:1662 – кадастровый номер земельного участка.



Масштаб 1:2000

Условные обозначения:

●n1 – характерная точка образуемой границы публичного сервитута;

— образуемая граница публичного сервитута;

— граница земельного участка;

— ВЛ-10 кВ;

38:16:000108 – номер кадастрового квартала.

38:16:000000:1662 – кадастровый номер земельного участка.



Масштаб 1:2000

Условные обозначения:

●n1 – характерная точка образуемой границы публичного сервитута;

— образуемая граница публичного сервитута;

— граница земельного участка;

— ВЛ-10 кВ;

38:16:000108 – номер кадастрового квартала.

38:16:000000:1662 – кадастровый номер земельного участка.



Масштаб 1:2000

Условные обозначения:

●n1 – характерная точка образуемой границы публичного сервитута;

– образуемая граница публичного сервитута;

– граница земельного участка;

– ВЛ-10 кВ;

38:16:000108 – номер кадастрового квартала.

38:16:000000:1662 – кадастровый номер земельного участка.



Масштаб 1:2000

Условные обозначения:

●n1 – характерная точка образуемой границы публичного сервитута;

– образуемая граница публичного сервитута;

– граница земельного участка;

– ВЛ-10 кВ;

38:16:000108 – номер кадастрового квартала.

38:16:000000:1662 – кадастровый номер земельного участка.



Масштаб 1:2000

Условные обозначения:

●н1 – характерная точка образуемой границы публичного сервитута;

— образуемая граница публичного сервитута;

— граница земельного участка;

— ВЛ-10 кВ;

38:16:000108 – номер кадастрового квартала.

38:16:000000:1662 – кадастровый номер земельного участка.



Масштаб 1:2000

Условные обозначения:

●n1 – характерная точка образуемой границы публичного сервитута;

— образуемая граница публичного сервитута;

— граница земельного участка;

— ВЛ-10 кВ;

— ВЛ-0,4 кВ;

38:16:000108 – номер кадастрового квартала.

38:16:000000:1662 – кадастровый номер земельного участка.



Масштаб 1:2000

Условные обозначения:

●n1 – характерная точка образуемой границы публичного сервитута;

– образуемая граница публичного сервитута;

– граница земельного участка;

– ВЛ-10 кВ;

38:16:000108 – номер кадастрового квартала.

38:16:000000:1662 – кадастровый номер земельного участка.



Масштаб 1:2000

Условные обозначения:

●n1 – характерная точка образуемой границы публичного сервитута;

– образуемая граница публичного сервитута;

– граница земельного участка;


– ВЛ-10 кВ;

– граница кадастрового квартала;

– граница населенного пункта;

38:16:000108 – номер кадастрового квартала.


38:16:000000:1662 – кадастровый номер земельного участка.

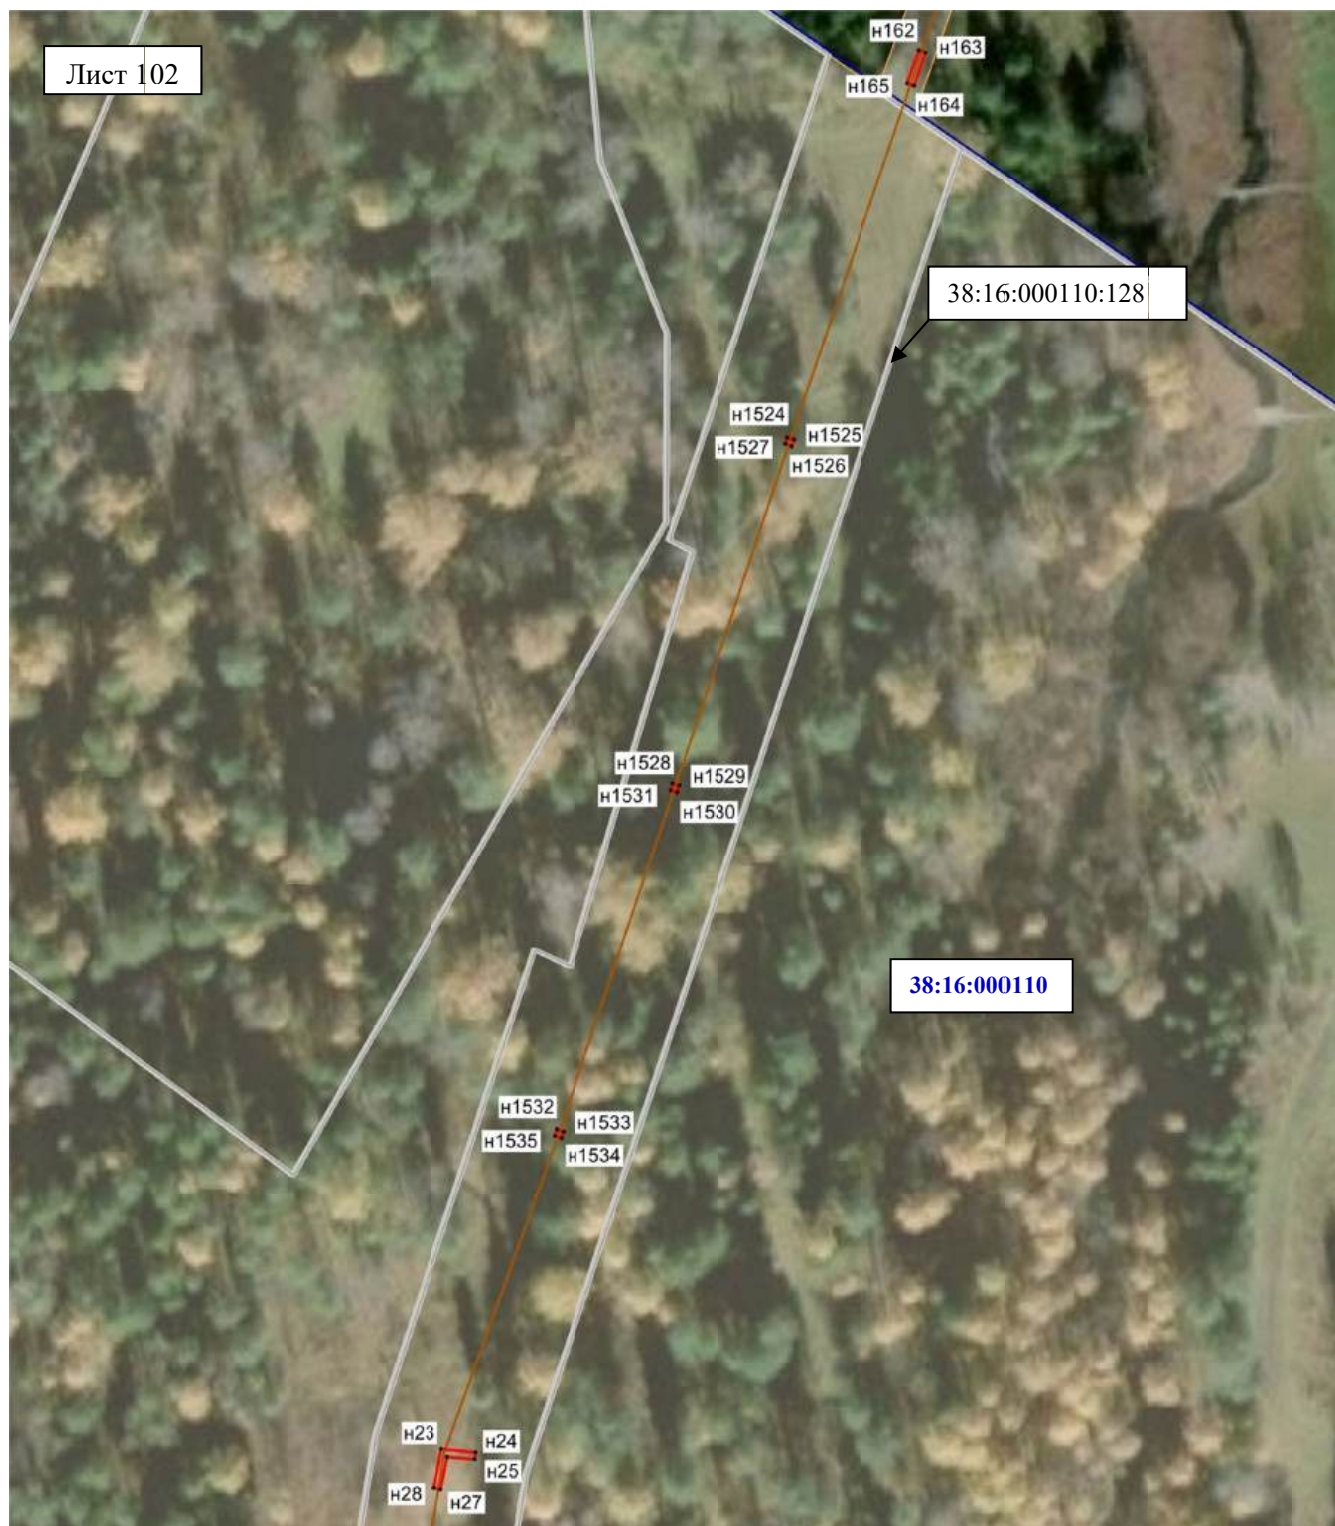

Масштаб 1:2000

Условные обозначения:

- н1 – характерная точка образуемой границы публичного сервитута;
- образуемая граница публичного сервитута;
- граница земельного участка;
- ВЛ-10 кВ;
- граница кадастрового квартала;
- граница населенного пункта;
- 38:16:000110** – номер кадастрового квартала.
- 38:16:000110:128 – кадастровый номер земельного участка.

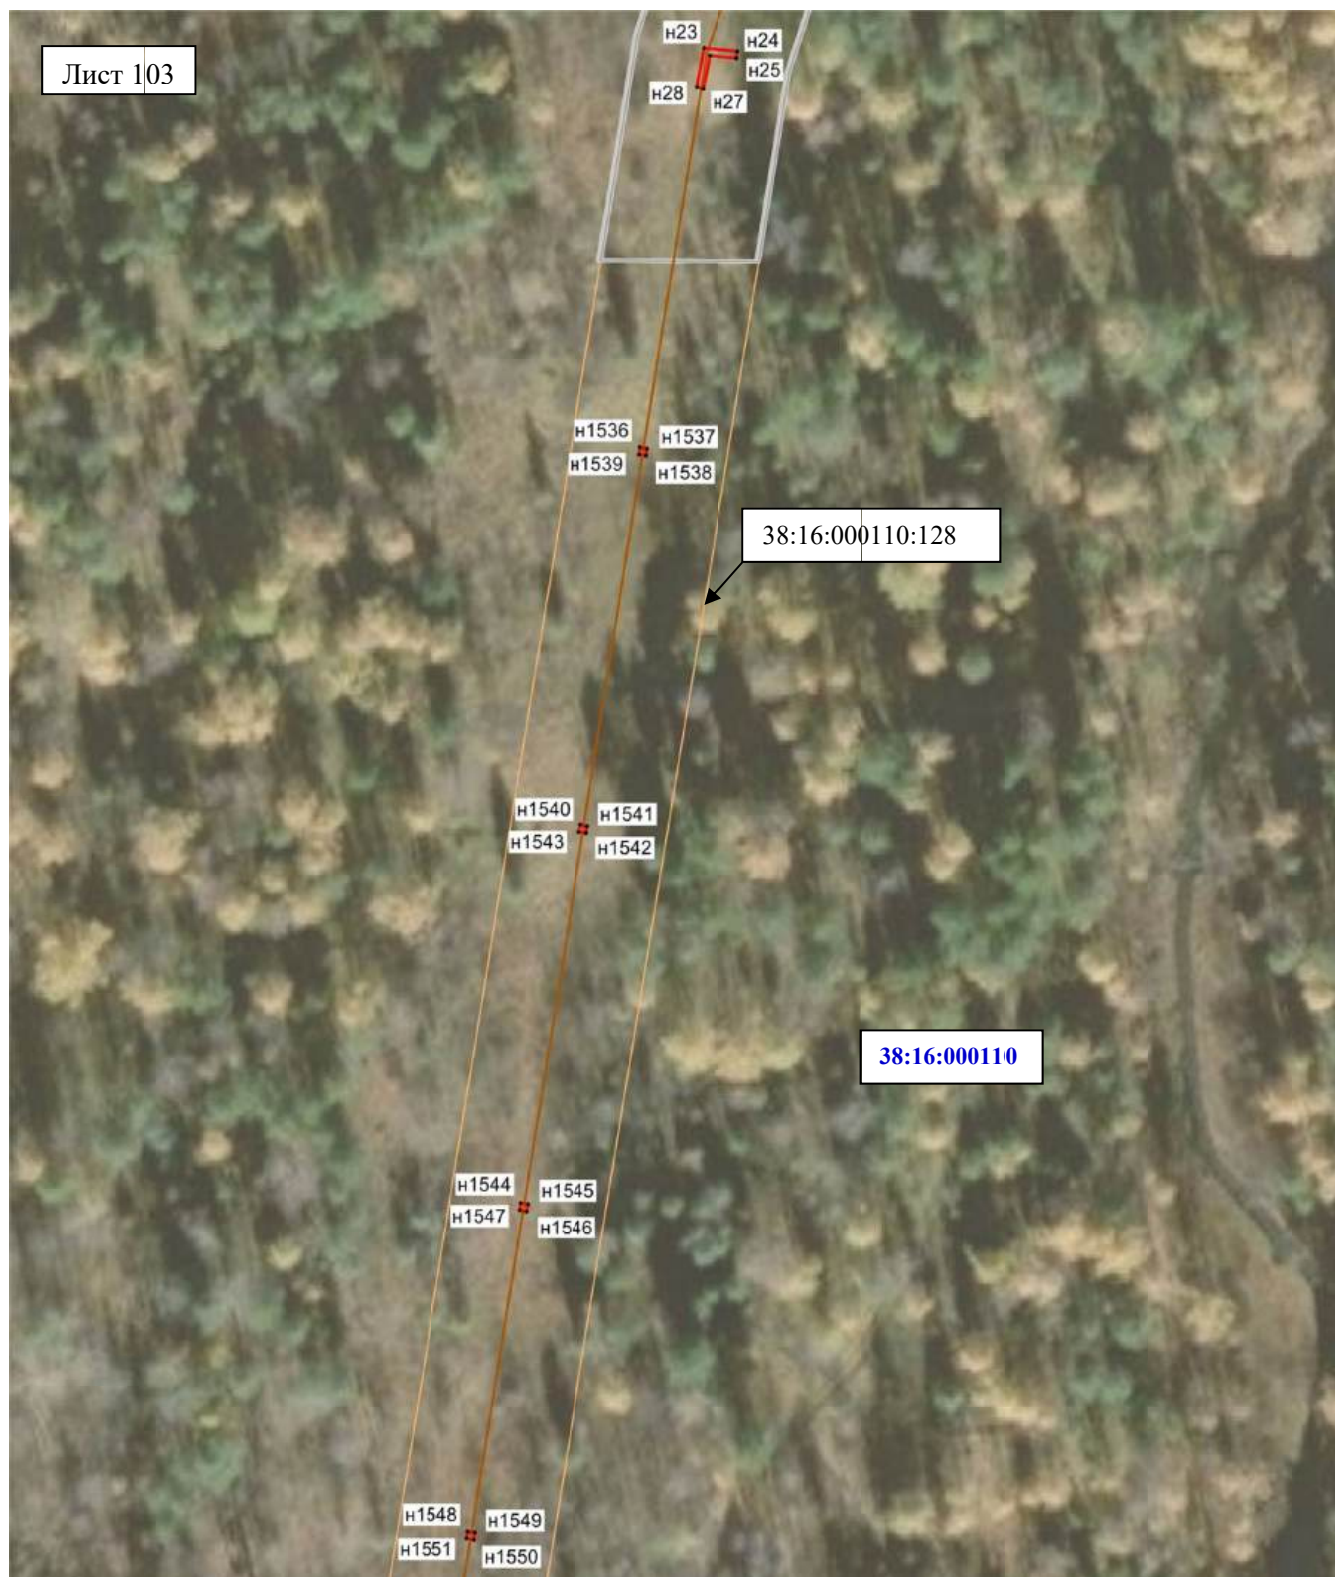

Масштаб 1:2000

Условные обозначения:

● n1 – характерная точка образуемой границы публичного сервитута;

– образуемая граница публичного сервитута;

– граница земельного участка;

– ВЛ-10 кВ;

– граница населенного пункта;

38:16:000110 – номер кадастрового квартала.

38:16:000110:128 – кадастровый номер земельного участка.



Масштаб 1:2000

Условные обозначения:

• n1 – характерная точка образуемой границы публичного сервитута;

– образуемая граница публичного сервитута;

– граница земельного участка;

– ВЛ-10 кВ;

38:16:000110 – номер кадастрового квартала.

38:16:000110:128 – кадастровый номер земельного участка.



Масштаб 1:2000

Условные обозначения:

• n1 – характерная точка образуемой границы публичного сервитута;

– образуемая граница публичного сервитута;

– граница земельного участка;

– ВЛ-10 кВ;

38:16:000110 – номер кадастрового квартала.

38:16:000110:128 – кадастровый номер земельного участка.



Масштаб 1:2000

Условные обозначения:

• n1 – характерная точка образуемой границы публичного сервитута;

– образуемая граница публичного сервитута;

– граница земельного участка;

– ВЛ-10 кВ;

38:16:000110 – номер кадастрового квартала.

38:16:000110:128 – кадастровый номер земельного участка.



Масштаб 1:2000

Условные обозначения:

● n1 – характерная точка образуемой границы публичного сервитута;

– образуемая граница публичного сервитута;


– граница земельного участка;

– ВЛ-10 кВ;

– граница кадастрового квартала;

38:16:000110 – номер кадастрового квартала.

38:16:000110:128 – кадастровый номер земельного участка.

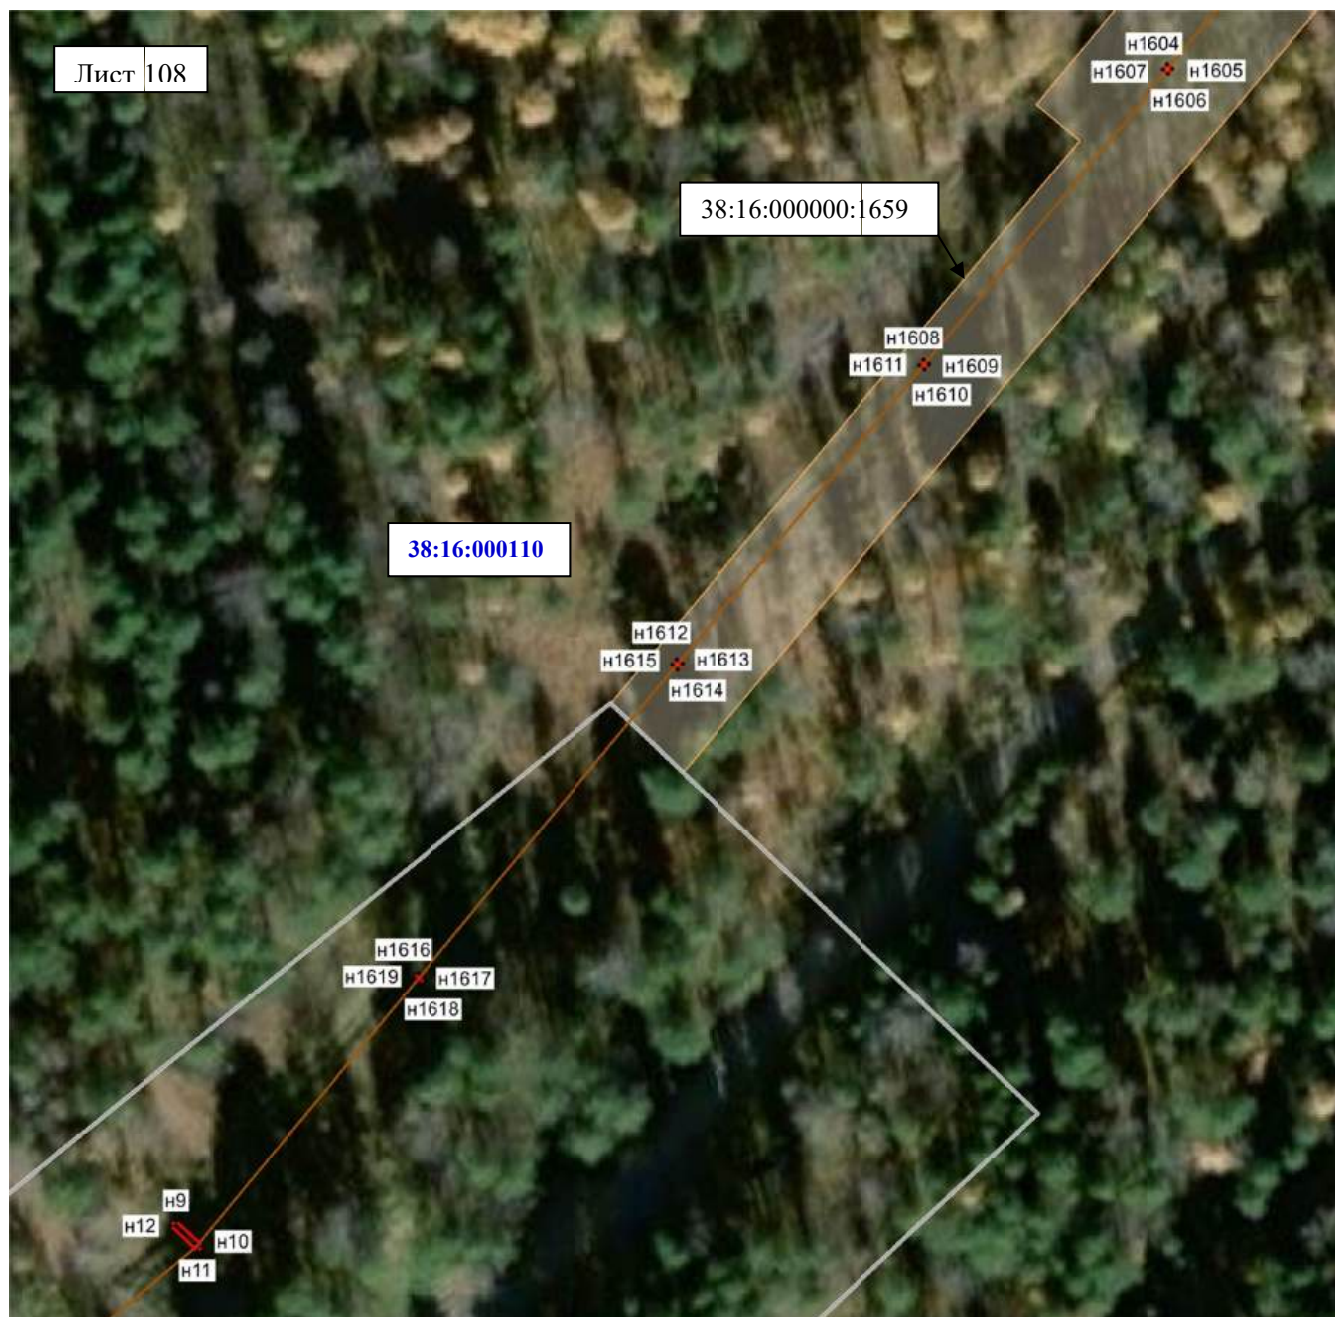

Масштаб 1:2000

Условные обозначения:

●n1 – характерная точка образуемой границы публичного сервитута;

– образуемая граница публичного сервитута;

– граница земельного участка;

– ВЛ-10 кВ;

– граница населенного пункта;

38:16:000110 – номер кадастрового квартала.

38:16:000000:1659 – кадастровый номер земельного участка.



Масштаб 1:2000

Условные обозначения:

●n1 – характерная точка образуемой границы публичного сервитута;

— образуемая граница публичного сервитута;

— граница земельного участка;

— ВЛ-10 кВ;

— граница населенного пункта;

38:16:000109 – номер кадастрового квартала.

38:16:000109:12 – кадастровый номер земельного участка.

38:16:000109

38:16:000109:159



Масштаб 1:2000

Условные обозначения:

●n1 – характерная точка образуемой границы публичного сервитута;

– образуемая граница публичного сервитута;

– граница земельного участка;

– ВЛ-10 кВ;

– граница населенного пункта;

38:16:000109 – номер кадастрового квартала.

38:16:000109:159 – кадастровый номер земельного участка.